


11/3 Osservazioni pervenute in seguito all'avvio del procedimento della VARIANTE PARZIALE

nr.	protocollo	osservante	localizzazione sulla tavola	note
01	n. 8361 del 31.10.2012	Panara Michele	Sr	
02	n. 9094 del 26.11.2012	arch. Enzo Giocoli	Sr	
03	n. 9111 del 26.11.2012	geom. Fassi Gianluca	ND	
04	n. 9199 del 28.11.2012	Lonati Laura e Moroni Annamaria	Sr	
05	n. 9267 del 30.11.2012	Baetta Gaetano e Testori Celestina	Sr	
06	n. 9626 del 12.12.2012	Schattecor s.r.l.	Sr	
07	n. 10014 del 31.12.2012	geom. Umberto Radici	NO	
08	n. 9 del 2.01.2013	Carlo Gaetano Paracchini	Sr	
09	n. 419 del 15.01.2013	Baetta Gaetano e Testori Celestina	Sr	Integrazione osservazione 5
10	n. 2102 del 12.03.2013	Schattecor s.r.l.	NO	
11	n. 3513 del 08.05.2013	F.lli Tarantola srl	Sr	
12	n. 4719 del 17.06.2013	Azienda Agricola Il Cavallino	NO	
13	n. 5168 del 01.07.2013	GF srl - Albertini Emilio	Sr	
14	n. 5438 del 13.07.2013	Fenno Aldo	Sr	
15	n. 5895 del 25.07.2013	Fenno Aldo	Sr	Integrazione osservazione 14
16	n. 6172 del 2.08.2013	Schattecor s.r.l.	NO	Integrazione osservazione 10

11/3 Osservazioni pervenute in seguito all'avvio del procedimento della VARIANTE GENERALE

nr.	protocollo	osservante	localizzazione sulla tavola	note
17	n. 3257 del 15.04.2014	Azienda Agricola Villanova	Sr	
18	n. 3450 del 22.04.2014	Famiglia Gattulivassone	NO	
19	n. 3615 del 29.04.2014	Schattecor s.r.l.	Sr / NO	Conferma precedenti osservazioni 6, 10 e 16
20	n. 4124 del 20.05.2014	Giuseppe Luigi Morandi	Sr	
21	n. 4153 del 20.05.2014	Stefano Balestro e arch. Marina Tarantola	Sr	
22	n. 4168 del 20.05.2014	Gardesina srl	Sr	
23	n. 4327 del 23.05.2014	arch. Enzo Giocoli	Sr	Integrazione osservazione 2
24	n. 4334 del 23.05.2014	Tornello costruzioni	Sr	
25	n. 4338 del 23.05.2014	Maroni Mariella e Maroni Rosella	Sr	
26	n. 4339 del 23.05.2014	Baetta Gaetano, Testori Celestina e Baetta Emilio	Sr	Integrazione osservazione 5
27	n. 4346 del 23.05.2014	geom. Umberto Radici	NO	
28	n. 4347 del 23.05.2014	De Geli Annibale e De Geli Giovanni	Sr	
29	n. 4396 del 27.05.2014	geom. Umberto Radici	NO	Integrazione osservazione 28
30	n. 5031 del 16.06.2014	geom. Ambrogio Ripa	Sr	
31	n. 5240 del 24.06.2014	Zucca Matteo	NO	
32	n. 5281 del 14.10.2014	Schattecor s.r.l.	Sr	
33	n. 8597 del 23.10.2014	Arti Grafiche Due Emme	Sr	
34	n. 8642 del 24.10.2014	Mandarini & C. Caravans snc	Sr	
35	n. 8683 del 27.10.2014	Mandarini & C. Caravans snc	Sr	Integrazione osservazione 33
36	n. 9170 del 07.11.2014	Fenno Aldo	Sr	Integrazione oss. 14 e 15
37	n. 316 del 15.01.2015	geom. Ambrogio Ripa	Sr	Integrazione osservazione 30

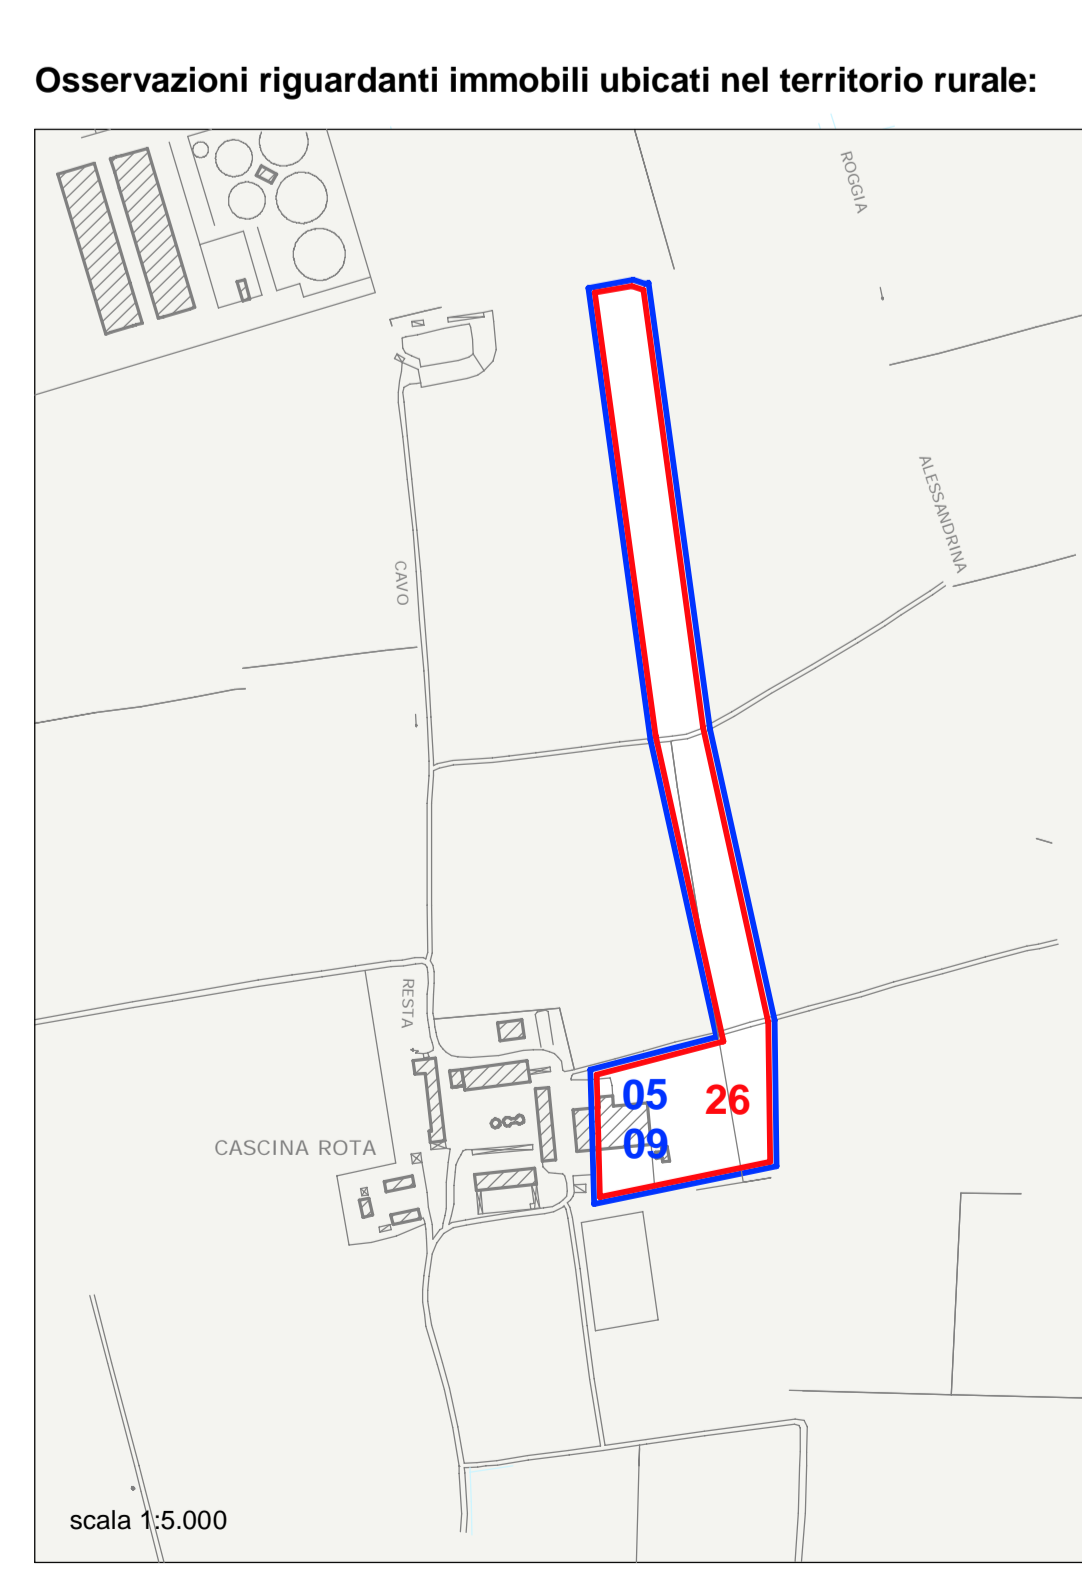

Comune di Rosate
Provincia di Milano
Regione Lombardia

PIANO DI GOVERNO DEL TERRITORIO
(legge regionale 11 marzo 2005, n. 12)
Variante generale 2014

Elaborato n. **DP/a.13**
Titolo **Suggerimenti e proposte**

Scale: 1:200 / 1:5.000
Data: 19 febbraio 2015
Aggiornamenti: _____

Adozione: _____
Approvazione: _____
Pubblicazione sul B.U.R.L.: _____

Il Sindaco: **Daniela Del Ben**
L'Assessore: **Claudio Verghi**

I progettisti: _____

dot. arch. ALBERTO CARABELLI
ARCHITETTURA E PIANIFICAZIONE TERRITORIALE
via Zola, 12 - 23049 Tredore (VA)
P. IVA 0338450123 - C.F. CNB LRT 68125 LBRZL
Tel. 0331 84301 - Fax 0331 840751
e-mail: carabelli@arpassocas.it e-mail pec: carabelli@pec.arpassocas.it

DOCUMENTO DI PIANO

Perimetro nuclei di antica formazione