


**11/3 Osservazioni pervenute in seguito all'avvio del procedimento della VARIANTE PARZIALE**

nr.	protocollo	osservante	localizzazione sulla tavola	note
01	n. 8361 del 31.10.2012	Panara Michele	SF	
02	n. 9094 del 26.11.2012	arch. Enzo Giocoli	SF	
03	n. 9111 del 26.11.2012	geom. Fassi Gianluca	NO	
04	n. 9199 del 28.11.2012	Lionel Laura e Morelli Annamaria	SF	
05	n. 9267 del 30.11.2012	Baletta Gaetano e Testori Celestina	SF	
06	n. 9626 del 12.12.2012	Schattecor s.r.l.	SF	
07	n. 10014 del 31.12.2012	geom. Umberto Radici	NO	
08	n. 9 del 2.01.2013	Carlo Gaetano Paracchini	SF	
09	n. 419 del 15.01.2013	Baletta Gaetano e Testori Celestina	SF	Integrazione osservazione 5
10	n. 2102 del 12.03.2013	Schattecor s.r.l.	NO	
11	n. 3513 del 08.05.2013	F.lli Tarantola srl	SF	
12	n. 4719 del 17.06.2013	Azienda Agricola Il Cavallino	NO	
13	n. 5168 del 01.07.2013	GF srl - Albertini Emilio	SF	
14	n. 5438 del 13.07.2013	Fenno Aldo	SF	
15	n. 5895 del 25.07.2013	Fenno Aldo	SF	Integrazione osservazione 14
16	n. 6172 del 2.08.2013	Schattecor s.r.l.	NO	Integrazione osservazione 10

**11/3 Osservazioni pervenute in seguito all'avvio del procedimento della VARIANTE GENERALE**

nr.	protocollo	osservante	localizzazione sulla tavola	note
17	n. 3257 del 15.04.2014	Azienda Agricola Villanova	SF	
18	n. 3450 del 22.04.2014	Famiglia Gattuli/Tassone	NO	
19	n. 3615 del 29.04.2014	Schattecor s.r.l.	SF / NO	Conferma precedenti osservazioni 6, 10 e 16
20	n. 4124 del 20.05.2014	Giuseppe Luigi Morandi	SF	
21	n. 4153 del 20.05.2014	Stefano Balestro e arch. Marina Tarantola	SF	
22	n. 4168 del 20.05.2014	Gardena srl	SF	
23	n. 4327 del 23.05.2014	arch. Enzo Giocoli	SF	Integrazione osservazione 2
24	n. 4334 del 23.05.2014	Tornello costruzioni	SF	
25	n. 4336 del 23.05.2014	Maroni Mariena e Maroni Rosella	SF	
26	n. 4339 del 23.05.2014	Baletta Gaetano, Testori Celestina e Baletta Emilio	SF	Integrazione osservazione 5
27	n. 4346 del 23.05.2014	geom. Umberto Radici	NO	
28	n. 4347 del 23.05.2014	De Gai Annibale e De Gai Giovanni	SF	
29	n. 4396 del 27.05.2014	geom. Umberto Radici	NO	Integrazione osservazione 28
30	n. 5031 del 16.06.2014	geom. Ambrogio Ripa	SF	
31	n. 5240 del 24.06.2014	Zucca Matteo	NO	
32	n. 5281 del 14.10.2014	Schattecor s.r.l.	SF	
33	n. 5897 del 23.10.2014	Arti Grafiche Due Emme	SF	
34	n. 8642 del 24.10.2014	Mandirini & C. Caravans snc	SF	
35	n. 8663 del 27.10.2014	Mandirini & C. Caravans snc	SF	Integrazione osservazione 33
36	n. 9170 del 07.11.2014	Fenno Aldo	SF	Integrazione oss. 14 e 15

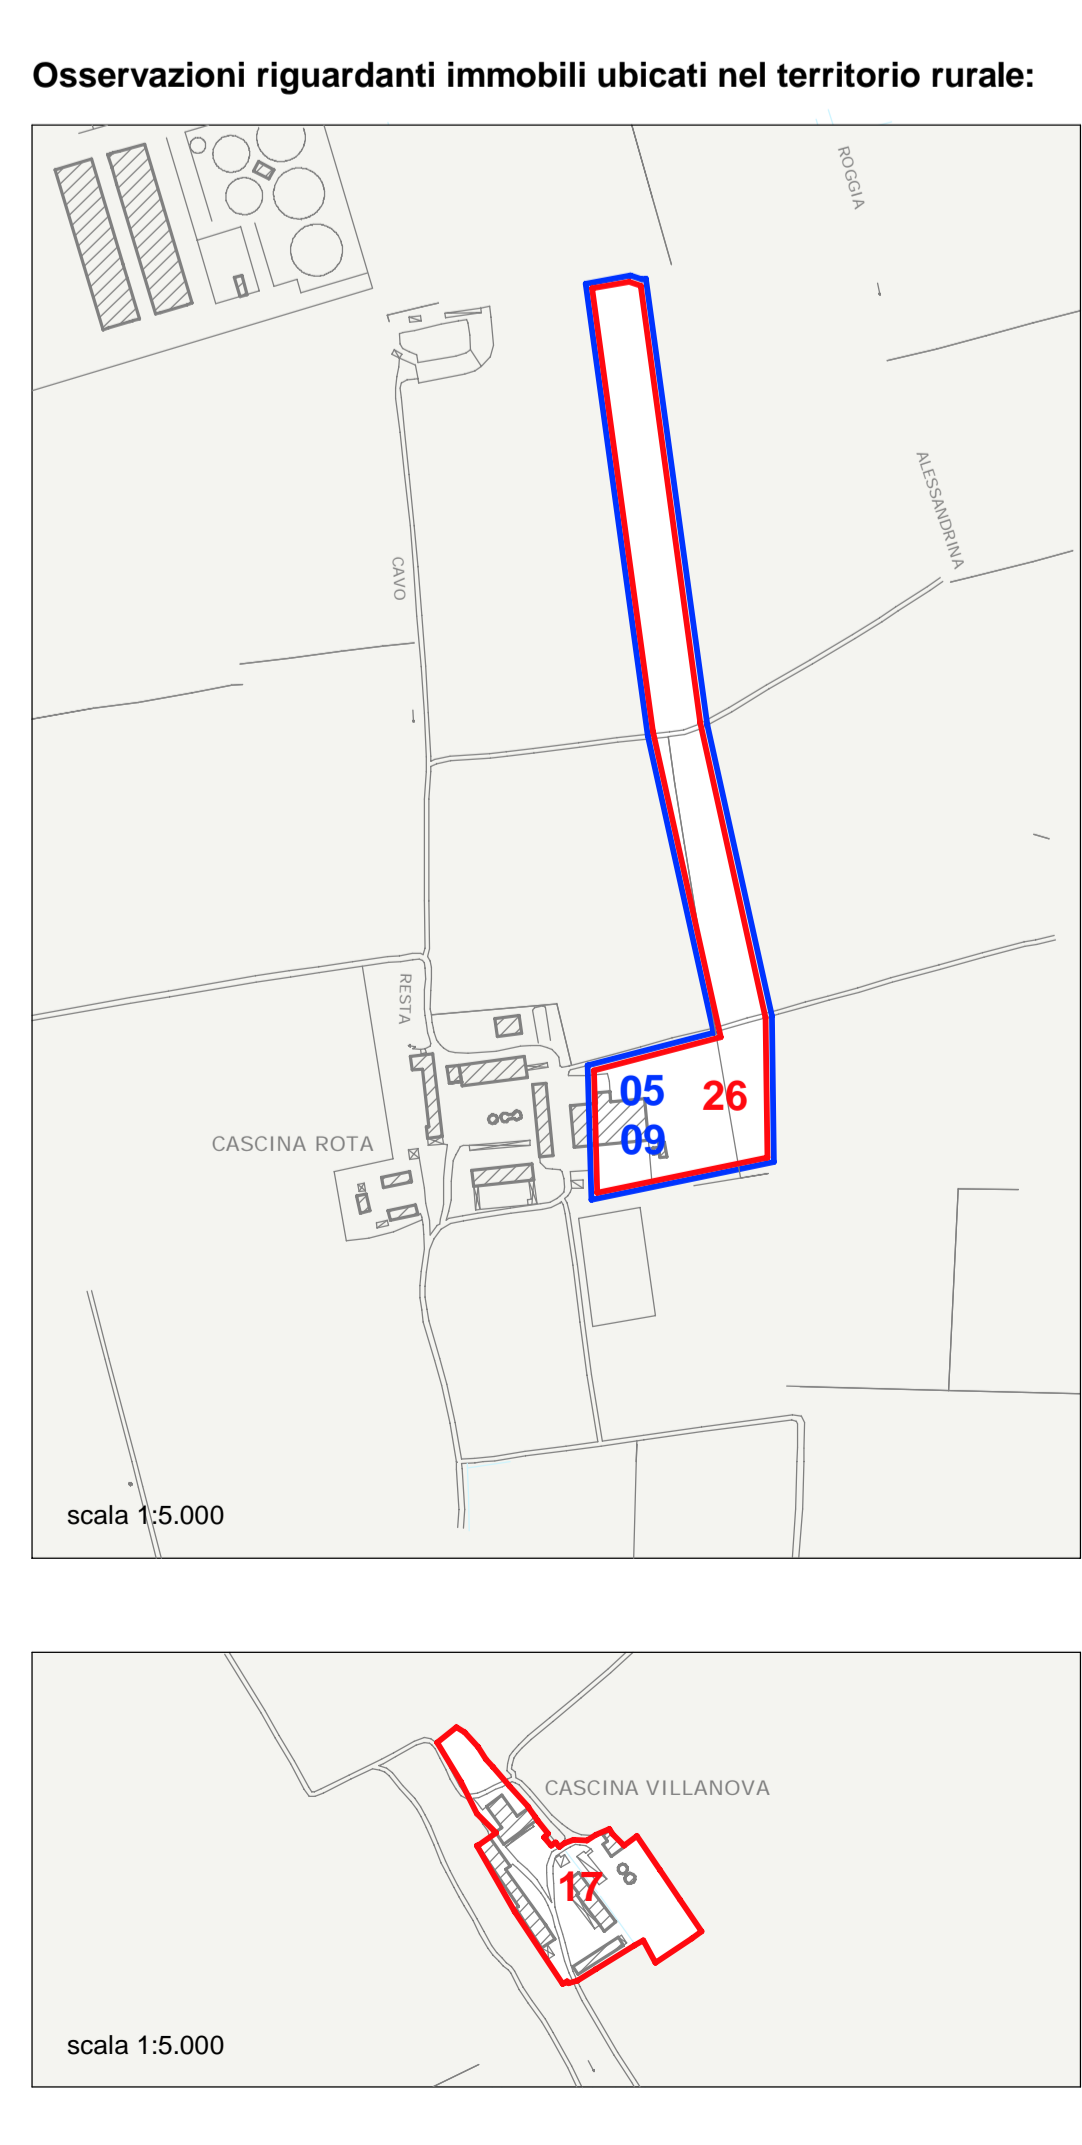

Comune di Rosate  
Provincia di Milano  
Regione Lombardia

**PIANO DI GOVERNO DEL TERRITORIO**  
(legge regionale 11 marzo 2005, n. 12)  
**Variante generale 2014**

Elaborato n. **DP/a.13**

Titolo **Suggerimenti e proposte**

Scale: 1:2000 / 1:5.000  
Data: 19 febbraio 2015  
Aggiornamenti: \_\_\_\_\_

Adozione: \_\_\_\_\_  
Approvazione: \_\_\_\_\_  
Pubblicazione sul B.U.R.L.: \_\_\_\_\_

Il Sindaco: **Daniela Del Ben**  
L'Assessore: **Claudio Venghi**

Il progettista: \_\_\_\_\_

dot. arch. ALBERTO CARABELLI  
architetto e pianificatore territoriale  
Via Zeno, 12 - 21049 Tradate (VA)  
P. IVA 0338490123 - C.F. 03813470825 - 0862  
Tel. 0331.843021 - Fax. 0331.849751  
e-mail: carabelli@arpasociati.it e-mail pec: carabelli@pec.arpasociati.it

**DOCUMENTO DI PIANO**

Perimetro nuclei di antica formazione