



COMUNE DI ROSATE

Città Metropolitana di Milano

Via Vittorio Veneto, 2 – 20088 Rosate (MI) – Tel. 02.90830.1 – Fax 02.908.48046

VERBALE DI DELIBERAZIONE DELLA GIUNTA COMUNALE

N° 39 del 28/06/2019

Oggetto: APPROVAZIONE DEL PIANO DELLE AREE COMUNALI PER L'INSTALLAZIONE E L'ESERCIZIO DEGLI IMPIANTI DI TELECOMUNICAZIONE PER TELEFONIA CELLULARE E DEL PIANO DEI SITI COMUNALI PER L'INSTALLAZIONE E L'ESERCIZIO DEGLI IMPIANTI DI TELECOMUNICAZIONE PER TELEFONIA CELLULARE ANNO 2019;

L'anno duemiladiciannove addì ventotto del mese di Giugno alle ore 09:15, nella SEDE COMUNALE, previo esaurimento delle formalità prescritte dalla Legge e dallo Statuto, si è riunita sotto la presidenza del Il Vicesindaco Venghi Claudio la Giunta Comunale. Partecipa all'adunanza ed è incaricato della redazione del presente verbale Il Segretario Comunale Dott.ssa Maria Baselice.

Intervengono i Signori:

N°	Qualifica	Nome	Presente	Assente
<u>1</u>	Sindaco	DEL BEN DANIELE		X
<u>2</u>	Vicesindaco	VENGHI CLAUDIO	X	
<u>3</u>	Assessore	ORENI MONICA		X
<u>4</u>	Assessore	CONTI GIOVANNI	X	
<u>5</u>	Assessore	GUANI CRISTINA	X	

PRESENTI: 3 ASSENTI: 2

Il Presidente, riconosciuta legale l'adunanza dichiara aperta la seduta ed invita la Giunta Comunale a trattare il seguente argomento :

OGGETTO: APPROVAZIONE DEL PIANO DELLE AREE COMUNALI PER L'INSTALLAZIONE E L'ESERCIZIO DEGLI IMPIANTI DI TELECOMUNICAZIONE PER TELEFONIA CELLULARE E DEL PIANO DEI SITI COMUNALI PER L'INSTALLAZIONE E L'ESERCIZIO DEGLI IMPIANTI DI TELECOMUNICAZIONE PER TELEFONIA CELLULARE ANNO 2019;

LA GIUNTA COMUNALE

Visto il Piano delle aree comunali per l'installazione e l'esercizio degli impianti di telecomunicazione per telefonia cellulare ed il Piano dei siti comunali per l'installazione e l'esercizio degli impianti di telecomunicazione per telefonia cellulare anno 2002-2003 approvati con deliberazione n.174 del 19 dicembre 2002;

Vista la proposta di aggiornamento del Piano delle aree comunali e del Piano dei siti comunali per l'installazione e l'esercizio degli impianti di telecomunicazione per telefonia cellulare anno 2004 approvato con ;deliberazione di Giunta Comunale n.65 del 20 maggio 2004;

Considerato che le società Redder Telco s.r.l. e il raggruppamento temporaneo di impresa elettromeccanica Cuprum s.r.l., Cesaf s.r.l. e web Risa s.r.l. hanno inoltrato una richiesta di localizzazione di un'area per l'installazione di un'antenna presso la casa cantoniera di Rosate in forza di un contratto tra le suddette società e la Città metropolitana di Milano,

Considerato che l'area in questione rispetta quanto previsto nel regolamento comunale in termini di distanze come da planimetria allegata;

Sentito il parere favorevole della Commissione Edilizia riunita nella seduta del 5 giugno 2019 e della Commissione Urbanistica lavori nella seduta del 15 giugno 2019;

Visto il parere del responsabile del servizio interessato in ordine alla regolarità tecnica espresso ai sensi dell'art. 49 del DLGS n.267/2000;

Con voti unanimi legalmente espressi

DELIBERA

1 – di approvare l'aggiornamento del piano delle aree comunali per l'installazione e l'esercizio degli impianti di telecomunicazione per telefonia cellulare e del piano dei siti comunali per l'installazione e l'esercizio degli impianti di telecomunicazione per telefonia cellulare anno 2019 con l'inserimento della suddetta area;

Quindi, stante l'urgenza di dare attuazione al presente atto, con separata votazione unanime;

DELIBERA

di dichiarare il presente atto immediatamente eseguibile ai sensi dell'art. 134 – comma 4 – del D.lgs 267/2000.

Letto, confermato e sottoscritto

Il Vicesindaco
Venghi Claudio

Il Segretario Comunale
Dott.ssa Maria Baselice

(atto sottoscritto digitalmente)



COMUNE DI ROSATE

Città Metropolitana di Milano

Via Vittorio Veneto, 2 – 20088 Rosate (MI) – Tel. 02.90830.1 – Fax 02.908.48046

Settore Tecnico - Manutentivo - Gestione Patrimonio
Settore Tecnico - Manutentivo - Gestione Patrimonio

PROPOSTA DI GIUNTA N. 41 DEL 26/06/2019

**OGGETTO: APPROVAZIONE DEL PIANO DELLE AREE COMUNALI PER
L'INSTALLAZIONE E L'ESERCIZIO DEGLI IMPIANTI DI
TELECOMUNICAZIONE PER TELEFONIA CELLULARE E DEL PIANO DEI SITI
COMUNALI PER L'INSTALLAZIONE E L'ESERCIZIO DEGLI IMPIANTI DI
TELECOMUNICAZIONE PER TELEFONIA CELLULARE ANNO 2019;**


PARERE DI REGOLARITA' TECNICA

Si esprime parere favorevole di regolarità tecnica espresso ai sensi dell'art. 49 del T.U. - D.Lgs. 18 Agosto 2000 n. 267, in quanto la proposta che precede è conforme alle norme legislative e tecniche che regolamentano la materia.


Note:

26/06/2019

Il Responsabile
Codazzi Pietro / ArubaPEC S.p.A.
(parere sottoscritto digitalmente)

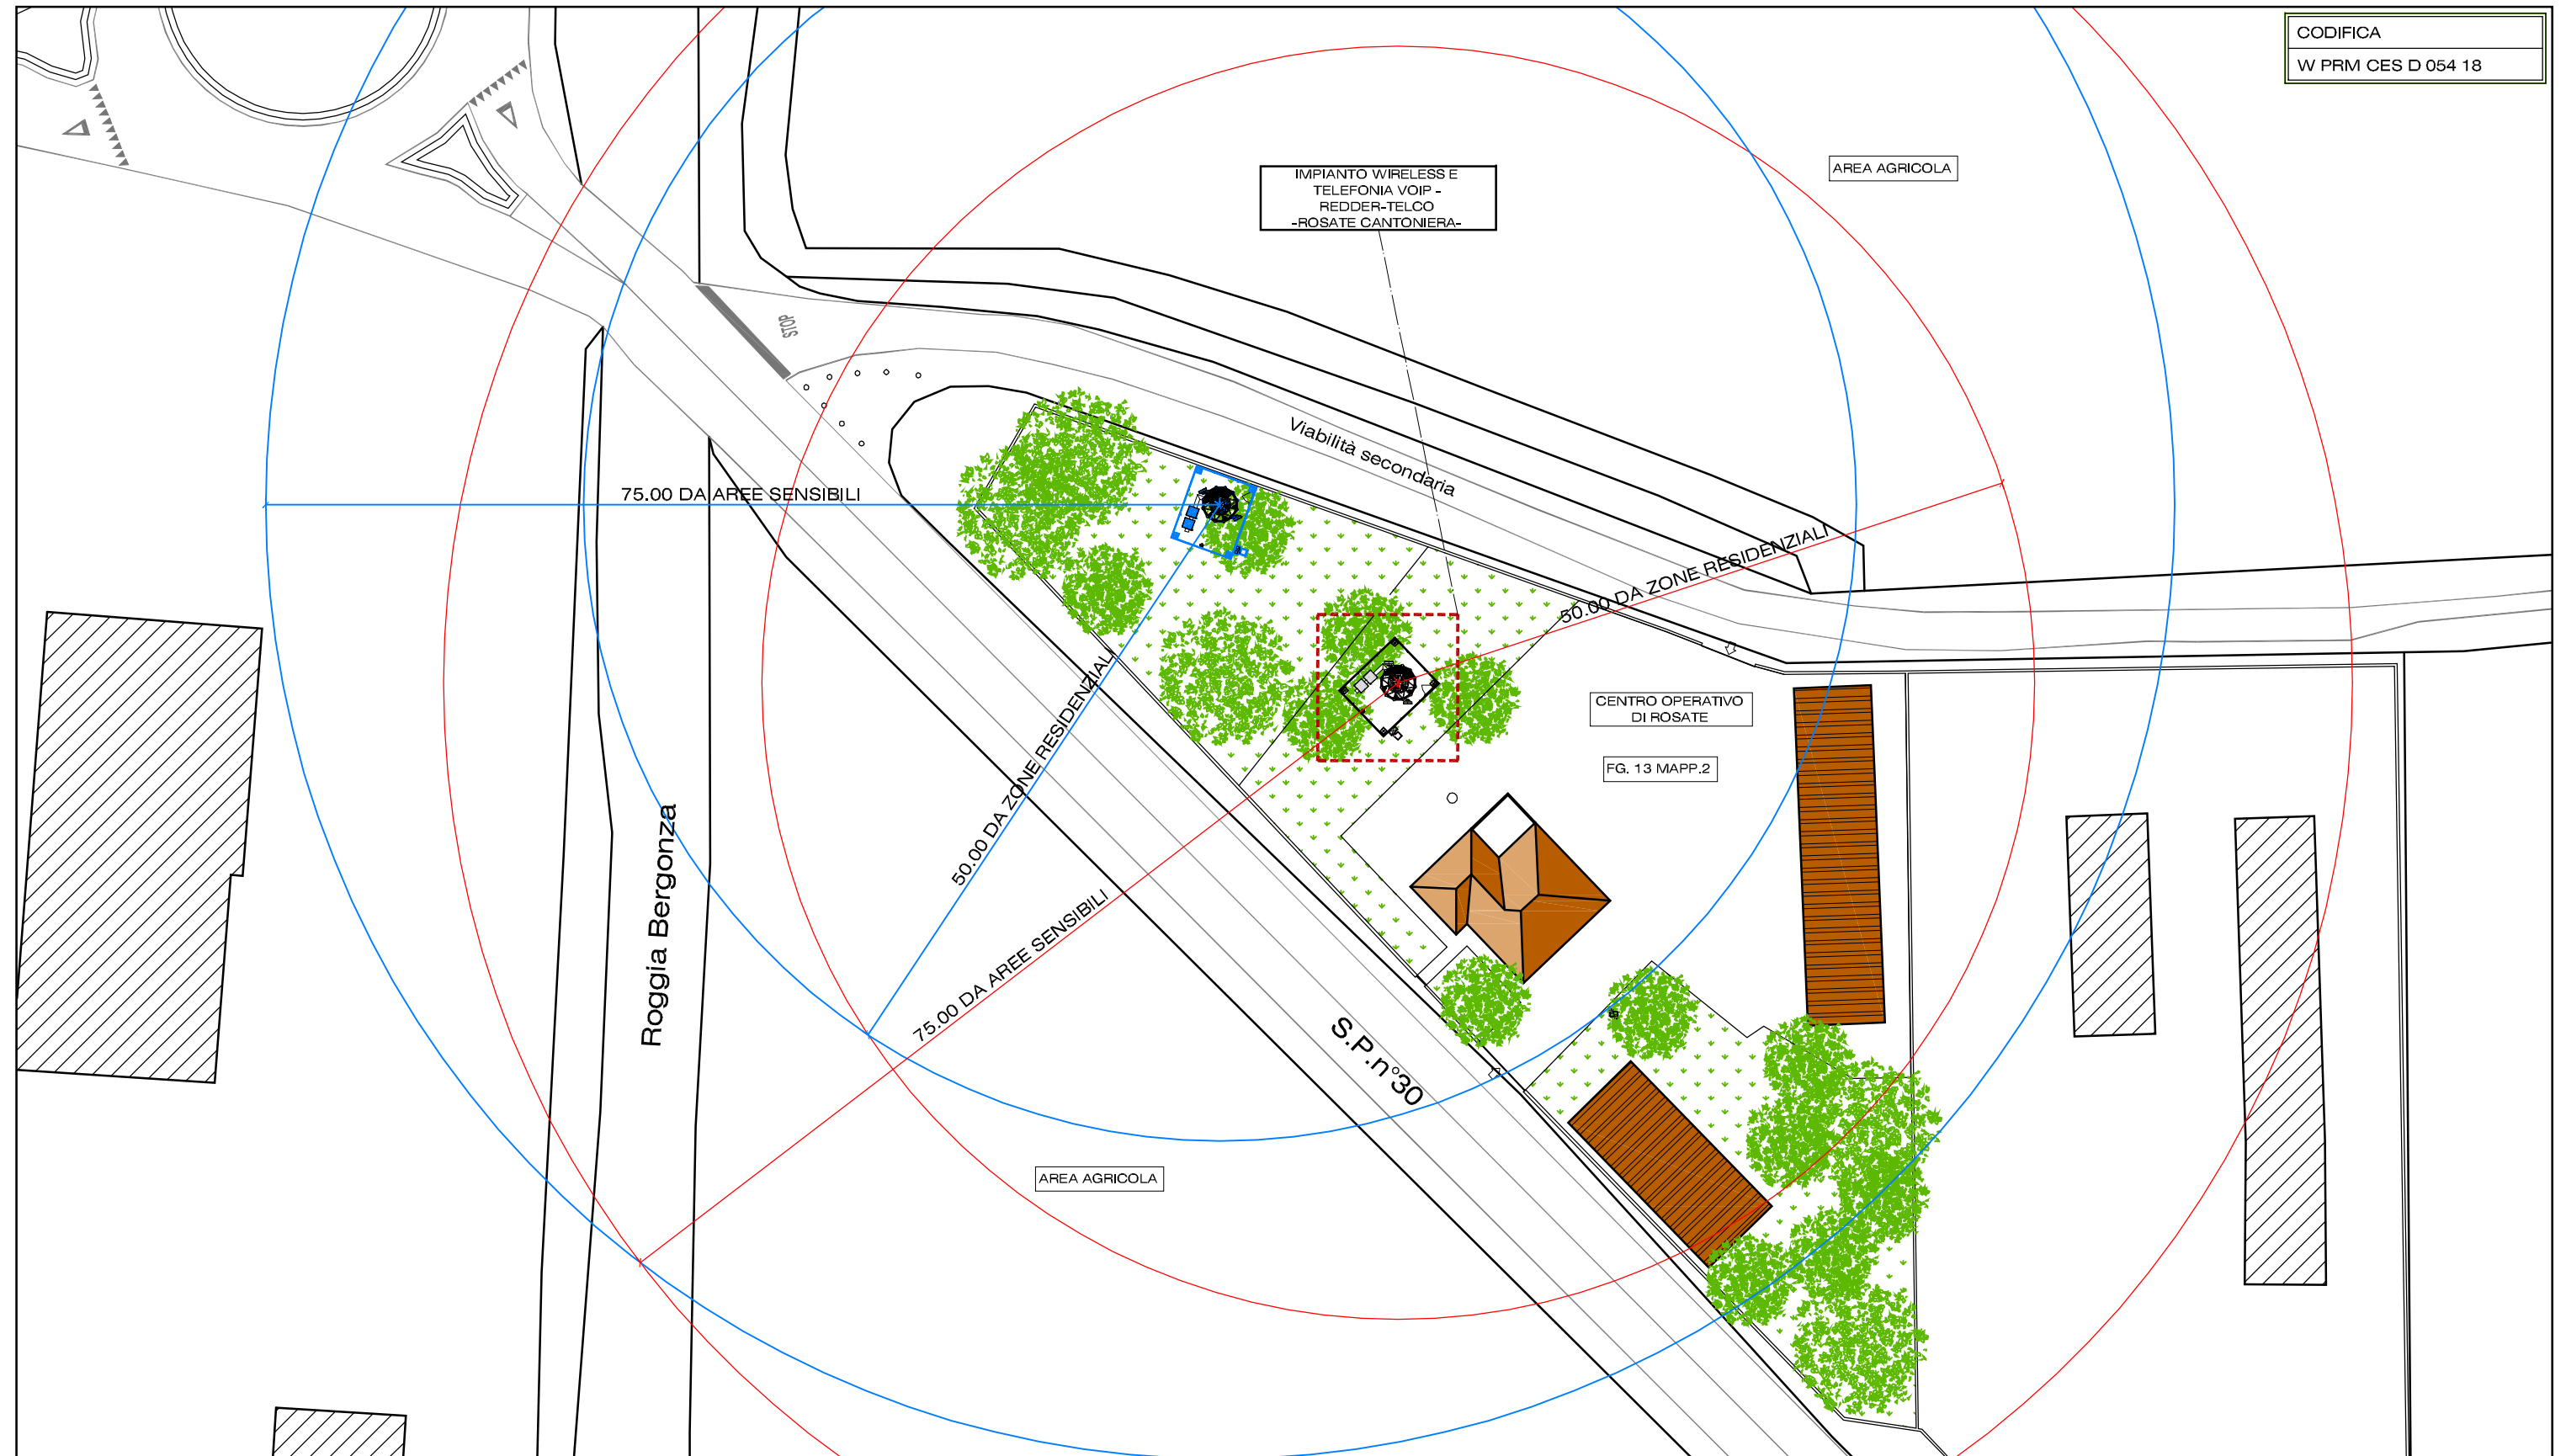

— POSIZIONE ATTUALE SITO IN PROGETTO
— POSIZIONE ALTERNATIVA SITO IN PRGETTO

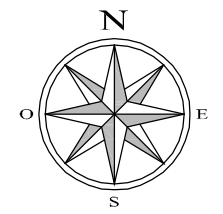


REDER Via Ferradna, 2
36043 CAMISANO VICENTINO (VI)
TEL. ++39 0444.1783651
FAX ++39 0444.1783652

CESAF ELETTROMECCANICA
CUPRUM LEADER DELL'IMPRESITICA

WEB.Rise Engineering & Consulting


Progettista:
TOV **WEB.Rise** Engineering & Consulting
Ing. Alberto Brigato
Ordine degli Ingegneri della provincia di Vicenza N.2288

REALIZZAZIONE DI UN IMPIANTO WIRELESS E TELEFONIA VOIP		
Nome sito:		ROSATE CANTONIERA
Disegnato:	Approvato:	PROGETTO ARCHITETTONICO
WEB.Rise	Ing. A. Brigato	
Revisione:	Data:	
00	08/2018	
Formato:	Scala:	File:
A3	1:500	TAV 10.dwg
Località:	ROSATE (MI) c/o Casa cantoniera SP n. 30	
Oggetto:	PLANIMETRIA STATO DI PROGETTO	

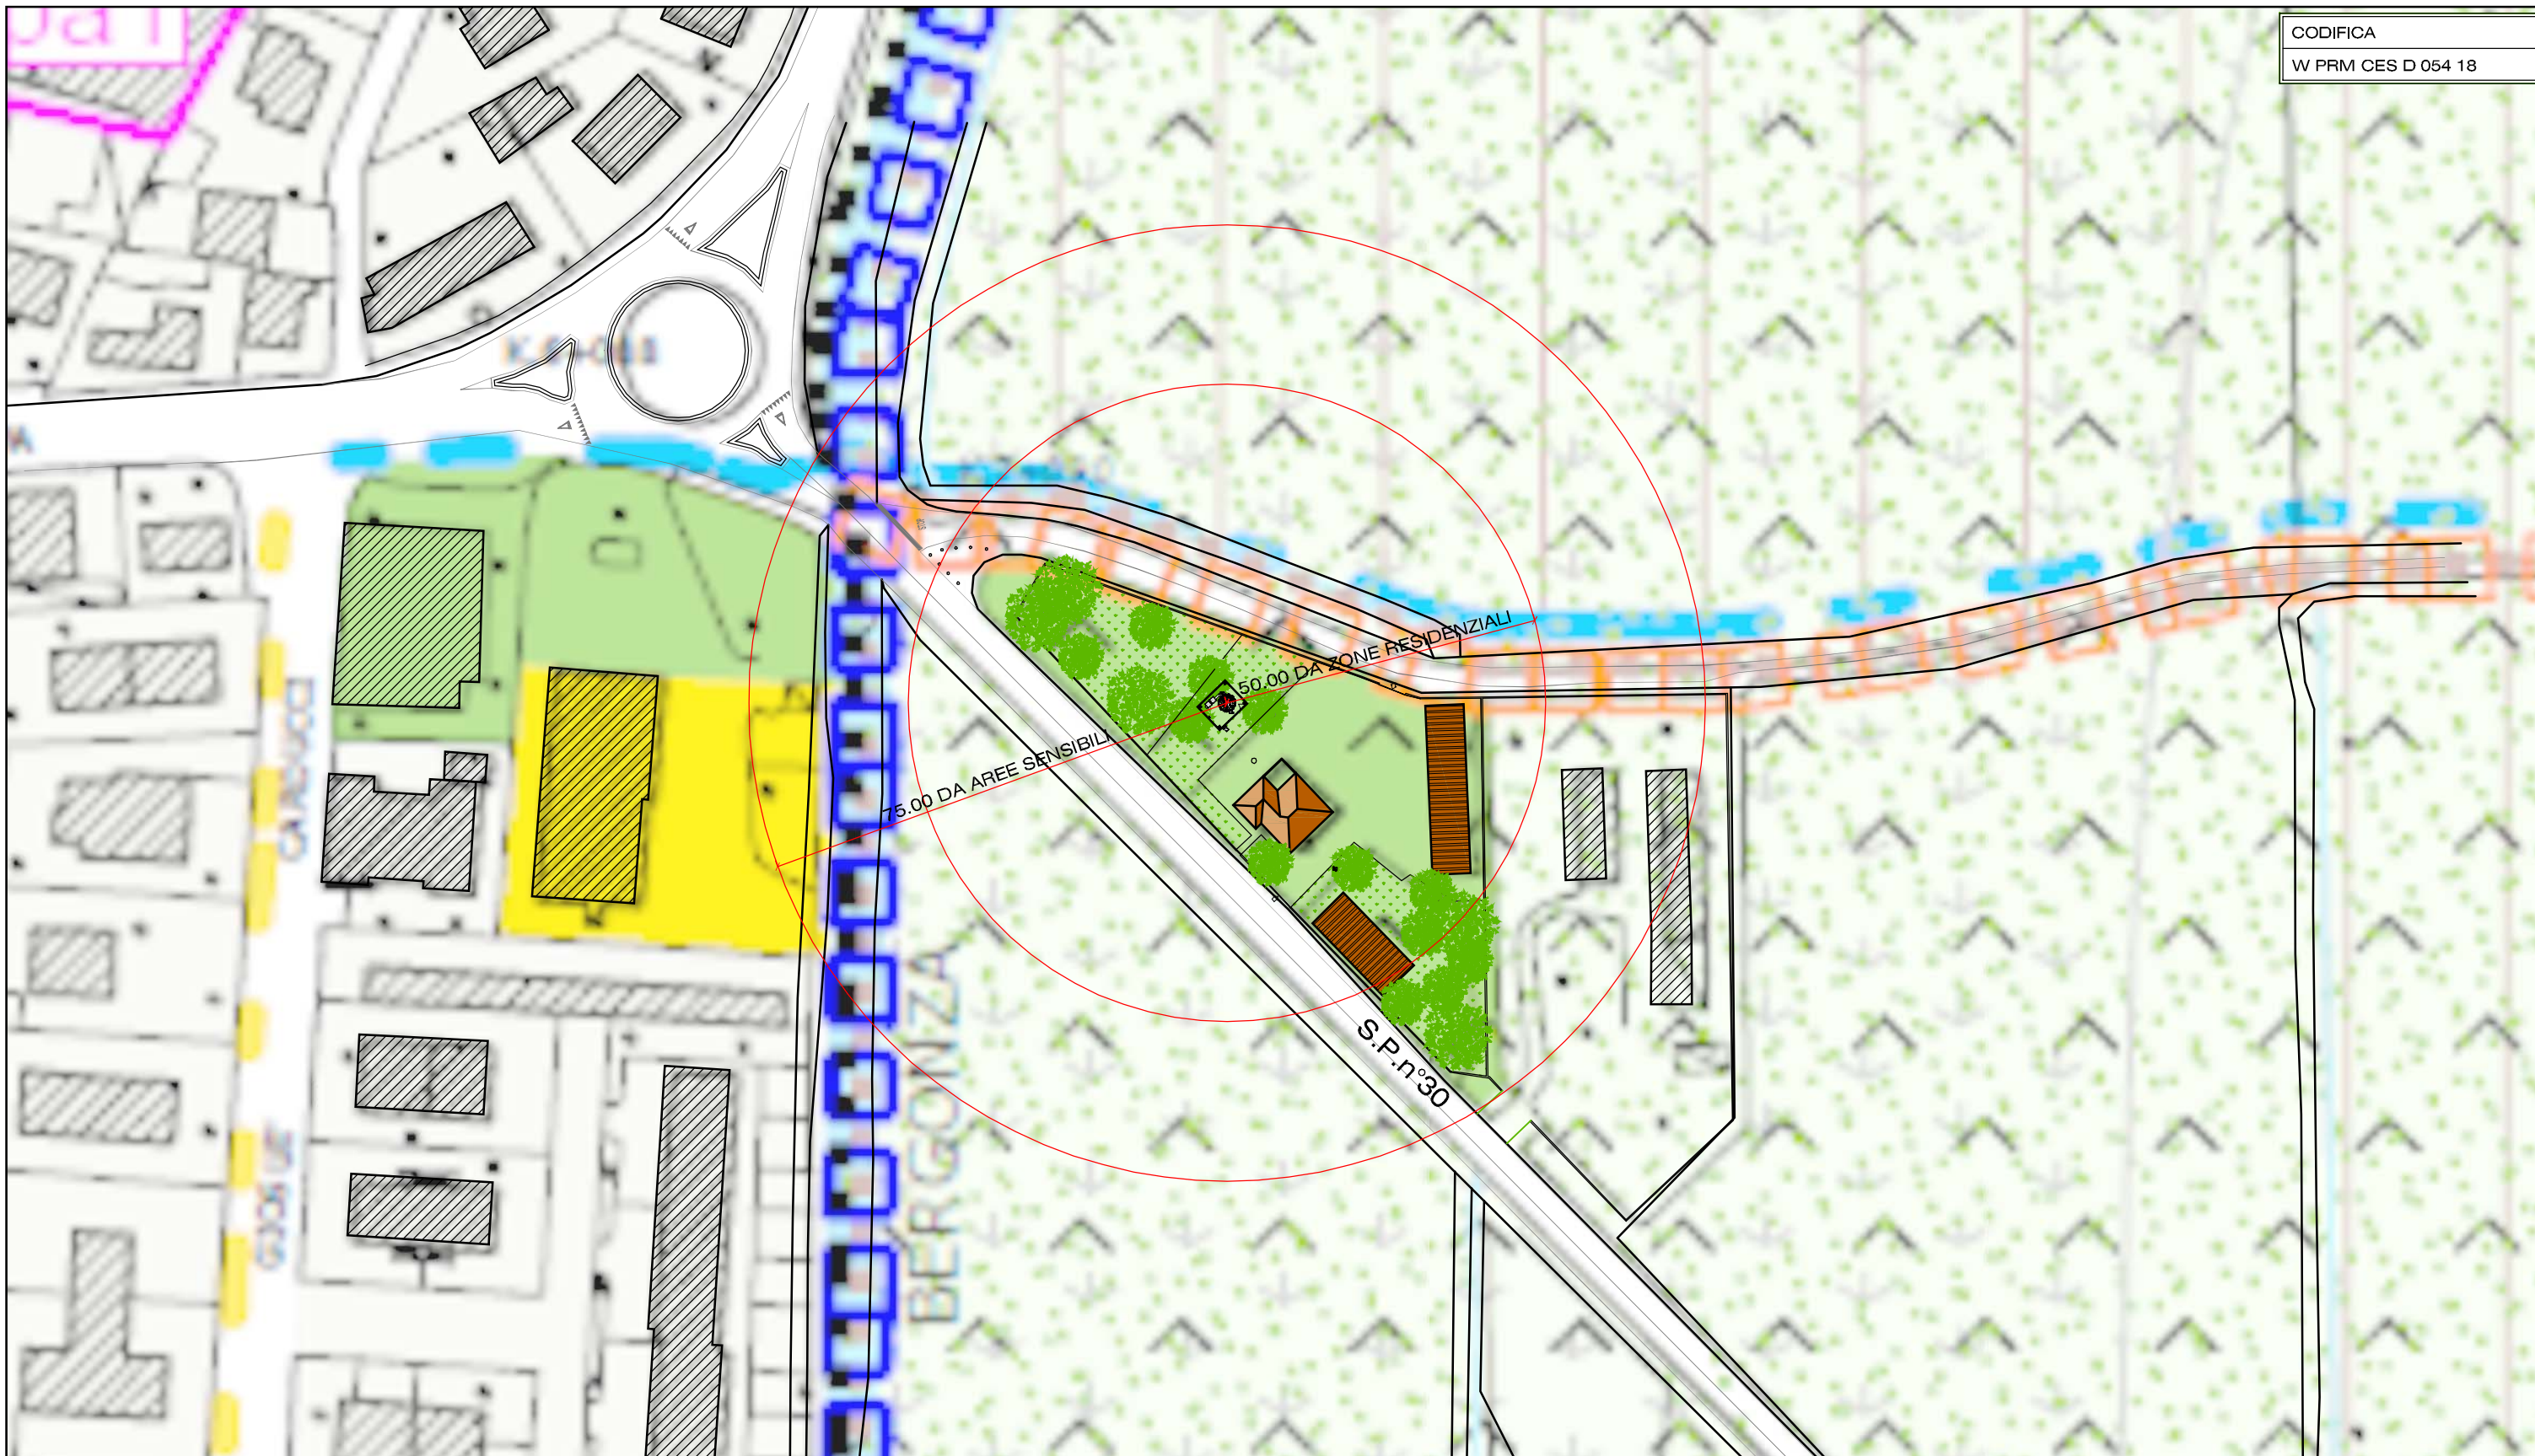

SOVRAPPPOSIZIONE CON PGT_PRp_06_ DISCIPLIA INTERO TERRITORIO_ SCALA 1:1000

- POSIZIONE ATTUALE SITO IN PROGETTO
- POSIZIONE ALTERNATIVA SITO IN PRGETTO

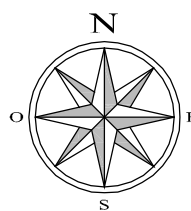


REDER
Via Ferradna, 2
36043 CAMISANO VICENTINO (VI)
TEL. ++39 0444.1783651
FAX ++39 0444.1783652

CESAF **CUPRUM** **WEB.Rise**
Elettromeccanica
LEADER DELL'IMPIANTISTICA
Engineering & Consulting


Progettista:
TOV **WEB.Rise**
Engineering & Consulting
Ing. Alberto Brigato
Ordine degli Ingegneri della provincia di
Vicenza N.2286

REALIZZAZIONE DI UN IMPIANTO WIRELESS E TELEFONIA VOIP		
Nome sito: ROSATE CANTONIERA		
Disegnato: WEB.Rise	Approvato: Ing. A. Brigato	PROGETTO ARCHITETTONICO
Revisione: 00	Data: 08/2018	
Formato: A3	Scala: 1:1000	File: TAV 10.dwg
Località: ROSATE (MI) c/o Casa cantoniera SP n. 30		
Oggetto: PLANIMETRIA STATO DI PROGETTO		

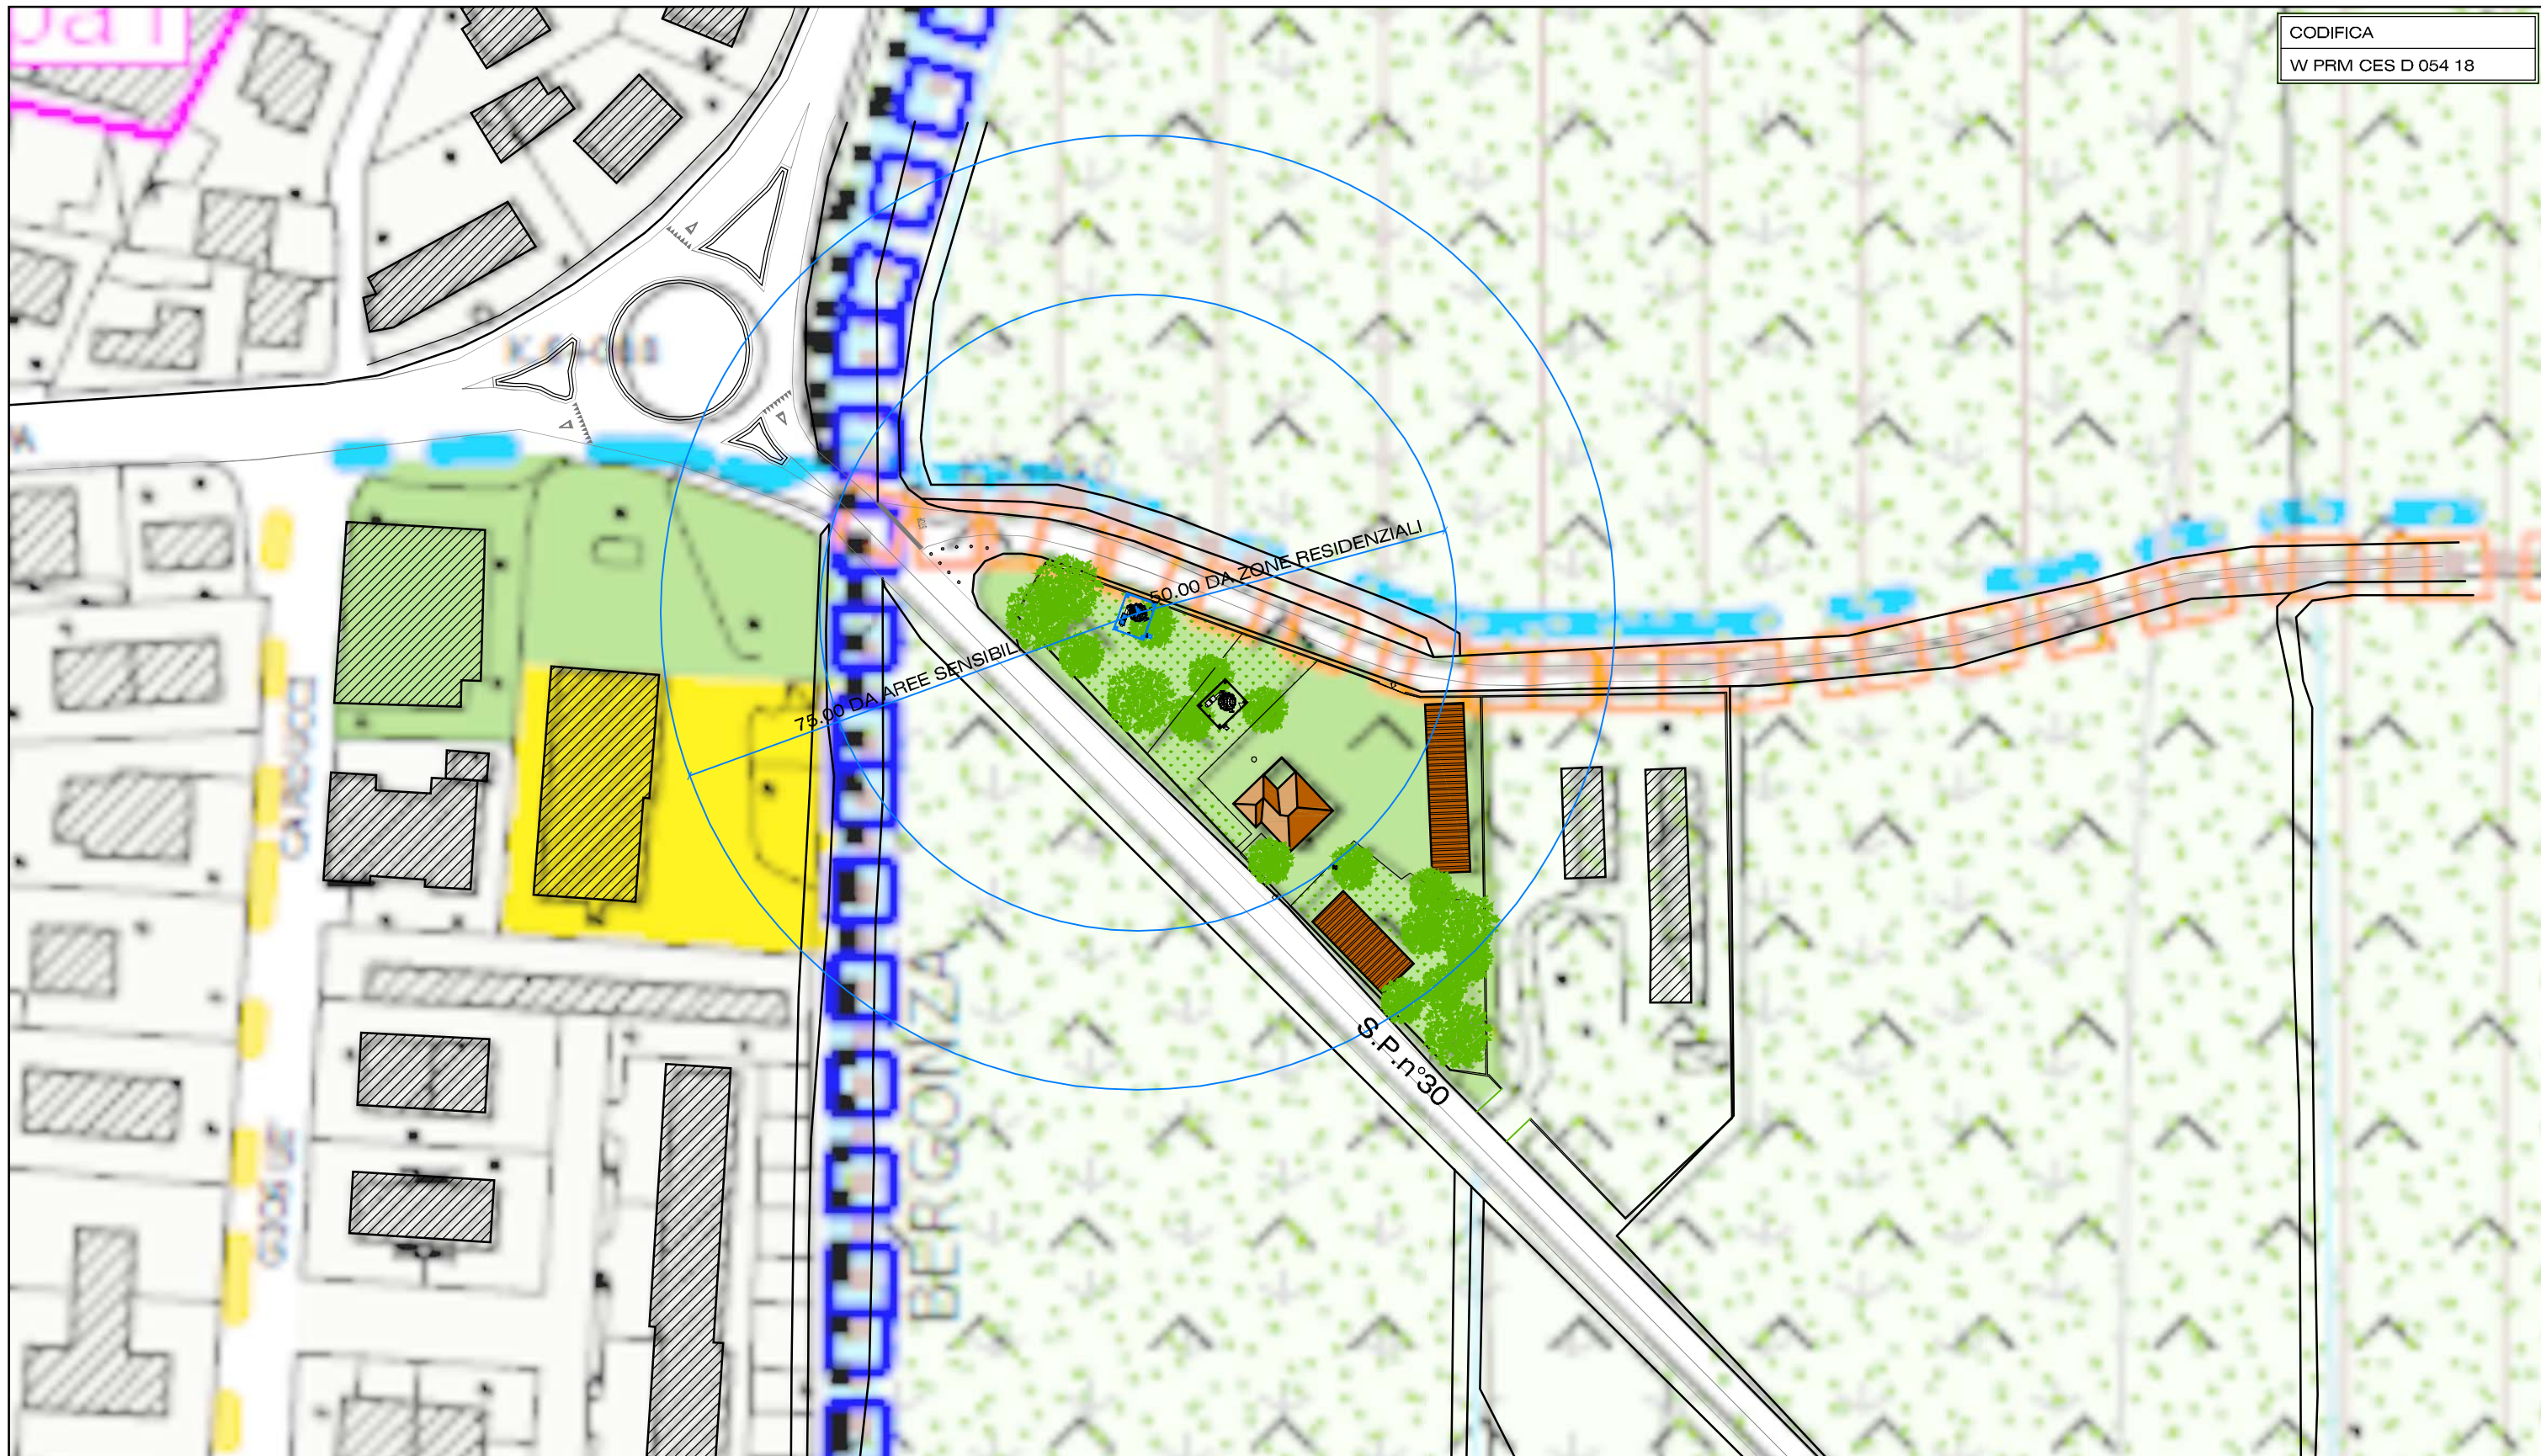

SOVRAPPORZIONE CON PGT_PRp_06_ DISCIPLIA INTERO TERRITORIO_ SCALA 1:1000

- POSIZIONE ATTUALE SITO IN PROGETTO
- POSIZIONE ALTERNATIVA SITO IN PRGETTO

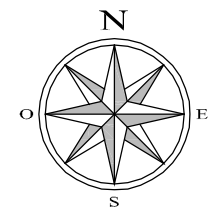

REDER
Via Ferradna, 2
36043 CAMISANO VICENTINO (VI)
TEL. ++39 0444.1783651
FAX ++39 0444.1783652

CESAF ELETTROMECCANICA
LEADER DELL'IMPIANTISTICA

WEB.Rise
Engineering & Consulting

Progettista:
TOV
WEB.Rise
Engineering & Consulting
Ing. Alberto Brigato
Ordine degli Ingegneri della provincia di
Vicenza N.2288

REALIZZAZIONE DI UN IMPIANTO WIRELESS E TELEFONIA VOIP

Nome sito: ROSATE CANTONIERA		
Disegnato: WEB.Rise	Approvato: Ing. A. Brigato	PROGETTO ARCHITETTONICO
Revisione: 00	Data: 08/2018	
Formato: A3	Scala: 1:1000	File: TAV 10.dwg
Località: ROSATE (MI) c/o Casa cantoniera SP n. 30		
Oggetto: PLANIMETRIA STATO DI PROGETTO		