


**Legenda**

- Confine comunale
  - Fascia di rispetto cimiteriale
  - Pozzo idrico pubblico e relativa zona di rispetto
  - Piani Attuativi vigenti (o scaduti ma non ultimati)
  - Perimetro vigente del Parco Agricolo Sud Milano
- ATTREZZATURE PUBBLICHE E DI INTERESSE PUBBLICO O GENERALE**
- Aree per attrezzature pubbliche e di interesse pubblico al servizio degli insediamenti residenziali
  - Aree per attrezzature pubbliche e di interesse pubblico al servizio degli insediamenti produttivi secondari
  - Aree per attrezzature pubbliche e di interesse pubblico al servizio degli insediamenti terziari/commerciali/ricettivi
  - Aree già di proprietà comunale per future attrezzature pubbliche e di interesse pubblico al servizio degli insediamenti residenziali
- Destinazione specifica delle aree per attrezzature pubbliche**
- Parcheggi
  - Scuola elementare
  - Scuola materna
  - Scuola media
  - Municipio
  - Edifici di culto
  - Ambito educativo religioso

- Centro parrocchiale
  - Attrezzature sanitarie socio assistenziali
  - Centro civico
  - Attrezzature sportive
  - Pesa pubblica
  - Sicurezza
  - Magazzino comunale
  - Isola Ecologica e relativa area di pertinenza
  - Abitazioni per anziani in affitto
  - Area per mercato settimanale
  - Verde pubblico
  - Servizi a supporto della mobilità
  - Ristorazione
  - Ufficio Postale
  - Edilizia residenziale pubblica
  - Cimitero
  - Stazione radio base per telefonia mobile
- N.B. Nella relazione illustrativa del Piano dei Servizi sono indicate le aree computate come standard e quelle non computate
- IL SISTEMA DELLA MOBILITA'**
- Fa Fermata Autolinea
  - Percorsi ciclo-pedonali esistenti

**Aree per attrezzature pubbliche localizzate al di fuori del nucleo edificato**

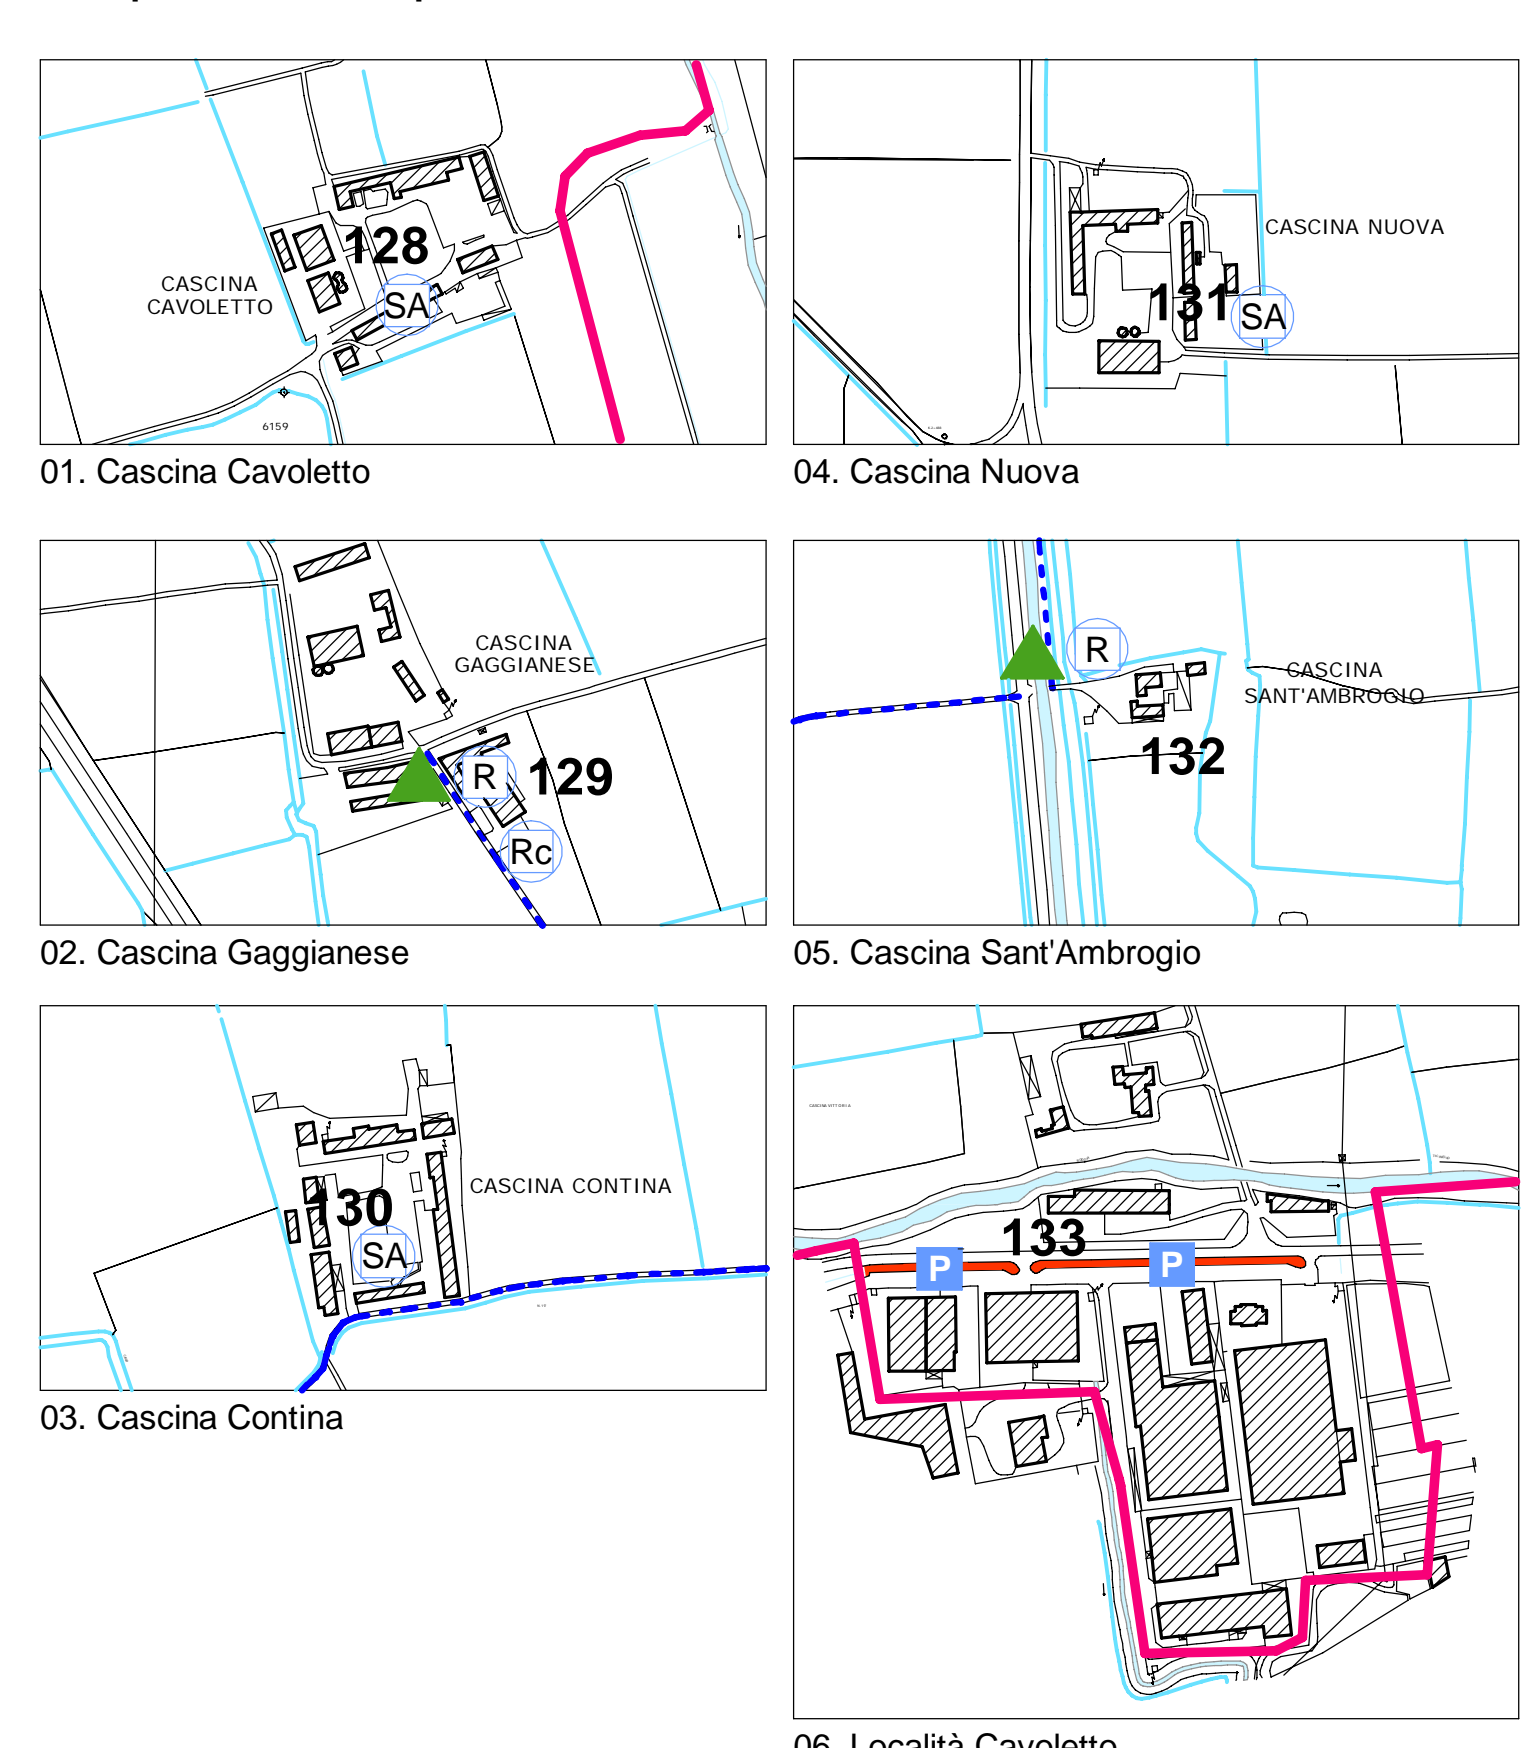

Comune di Rosate  
Provincia di Milano  
Regione Lombardia

**PIANO DI GOVERNO DEL TERRITORIO**  
(legge regionale 11 marzo 2005, n. 12)  
**Variante generale 2014**

Elaborato n. **PS/a.01**

Titolo **I servizi esistenti nel territorio comunale**

Scale:  
Data: 1/2000  
Aggiornamenti: 19 febbraio 2015

Adozione: \_\_\_\_\_  
 Pubblicazione: \_\_\_\_\_  
 Approvazione: \_\_\_\_\_  
 Pubblicazione sul B.U.R.L.: \_\_\_\_\_

Il Sindaco: **Daniela Del Ben**  
 L'Assessore: **Claudio Verghè**

I progettisti: \_\_\_\_\_

dott. arch. ALBERTO CARABELLI  
 ARCHITETTURA E PIANIFICAZIONE TERRITORIALE  
 via Zeno, 12 - 20148 (Torre) (VA)  
 P. IVA 0338490123 - C.F. CRB LRT 6825 L682L  
 Tel. 0331 96321 - Fax. 0331 969191  
 e-mail: carabelli@apassociati.it e-mail pec: carabelli@pec.apassociati.it

**PIANO DEI SERVIZI**