



**COMUNE DI ROSATE**

**(PROVINCIA DI MILANO)**

Via Vittorio Veneto n° 2 - [WWW.COMUNE.ROSATE.MI.IT](http://WWW.COMUNE.ROSATE.MI.IT) - Partita Iva 03602750154 - Cod. Fiscale 82000610152


**CAPITOLATO SPECIALE PER L’AFFIDAMENTO IN  
CONCESSIONE GESTIONE DEL CENTRO SPORTIVO E  
NATATORIO COMUNALE “CIRO CAMPISI” SITO IN VIA  
SILVIO PELLICO -ROSATE**

**PLANIMETRIA**

**ALLEGATO “A”**

PLANIMETRIA GENERALE  
SCALA 1:1000

MAP. 333

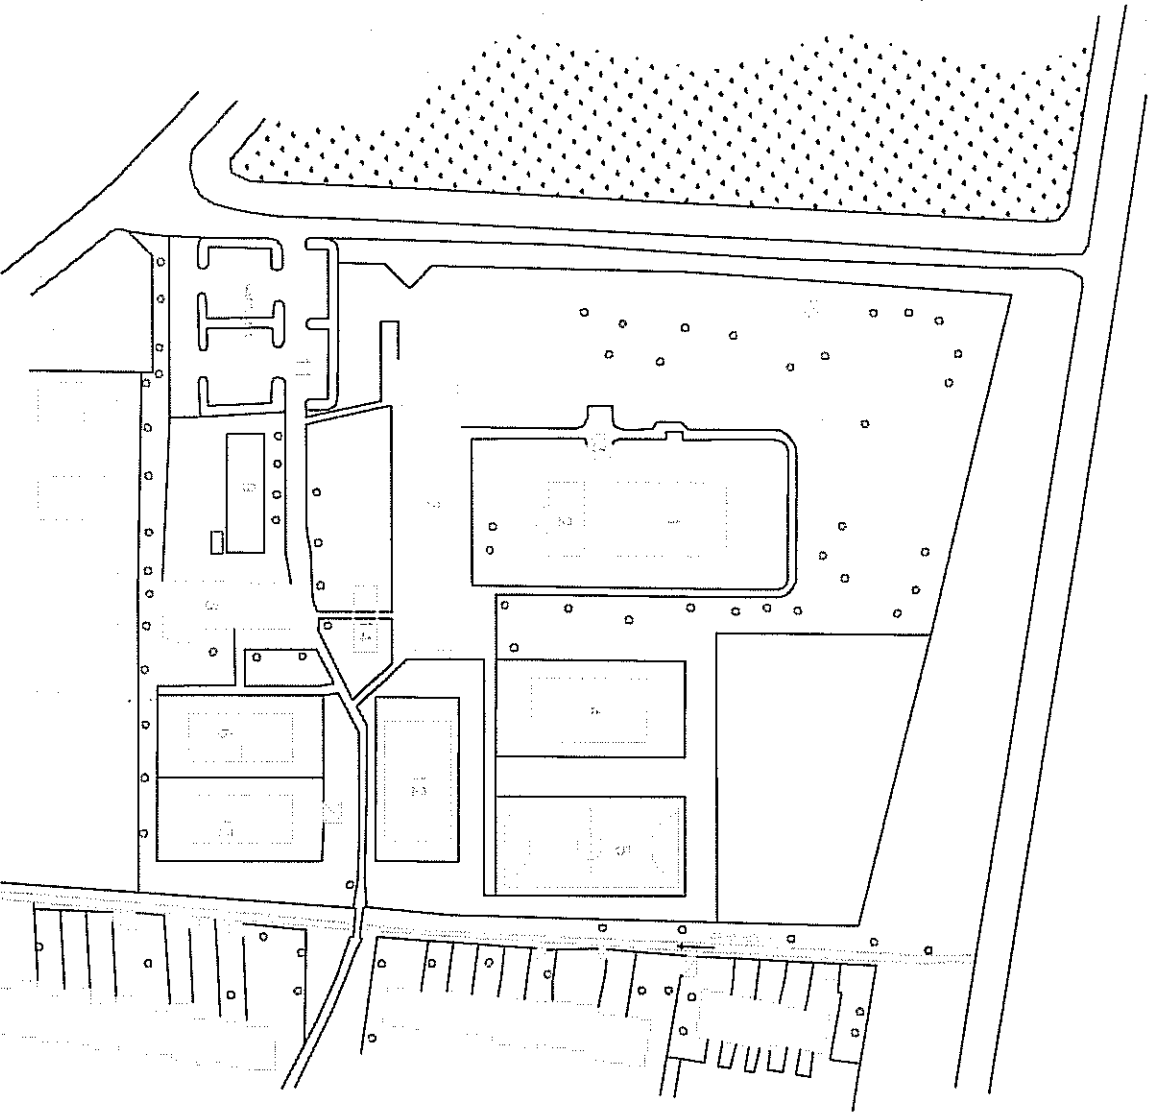

LEGENDA

- 1 PISCINA ADULTI
- 2 PISCINA BAMBINI
- 3 IMPIANTO TECNOLOGICO
- 4 CAMPO BASKET
- 5 CAMPO CALCETTO
- 6 CAMPI TENNIS
- 7 BLOCCO SPOGLIATOI
- 8 BAR - SEDE "SILVER CLUB"
- 9 CAMPO BOCCHE
- 10 IMPIANTO DI RIPETIZIONE TELEFONICA
- 11 AREA PARCHEGGIO DI PERTINENZA IMPIANTO SPORTIVO
- 12 CAMPO POLIVALENTE COPERTO CON TENSOSTRUTTURA
- 13 CAMPO TENNIS COPERTO CON PRESSOSTATICO
- 14 AREA VERDE ATTREZZATA CON GIOCHI