I diritti di proprietà, diffusione e riproduzione di questo documento sono riservati in conformità alle leggi vigenti

CPA ECOTERR
Geotecnico , Ambiente , Territorio
Sede: Via Selvagrotta, 54H - 25900 - Lodi
Tel. 0371/427203; fax 0371/50281, e-mail: ecoterr@ecoterr.pa.it

Timbro/Firma:

Redazione:
Dott. Andrea Bramblatt

Responsabile:
Dott. Geol. Paolo Cerutti

Revisione:
0

Documento:
Tavola 1b

Data:
Giugno 2007

File:
RSS-8802-TAV1b.dwg

Commessa:
ROSATESS.rss

Oggetto:
PIANO DI GOVERNO DEL TERRITORIO EX L.R. 12/05:
PIANO URBANO GENERALE DEI SERVIZI
DEL SOTTOSUOLO (PUGSS)

Elaborato Progettuale:
CARTA DEI SOTTOSERVIZI
centro abitato - zona sud
Scala 1:2.000
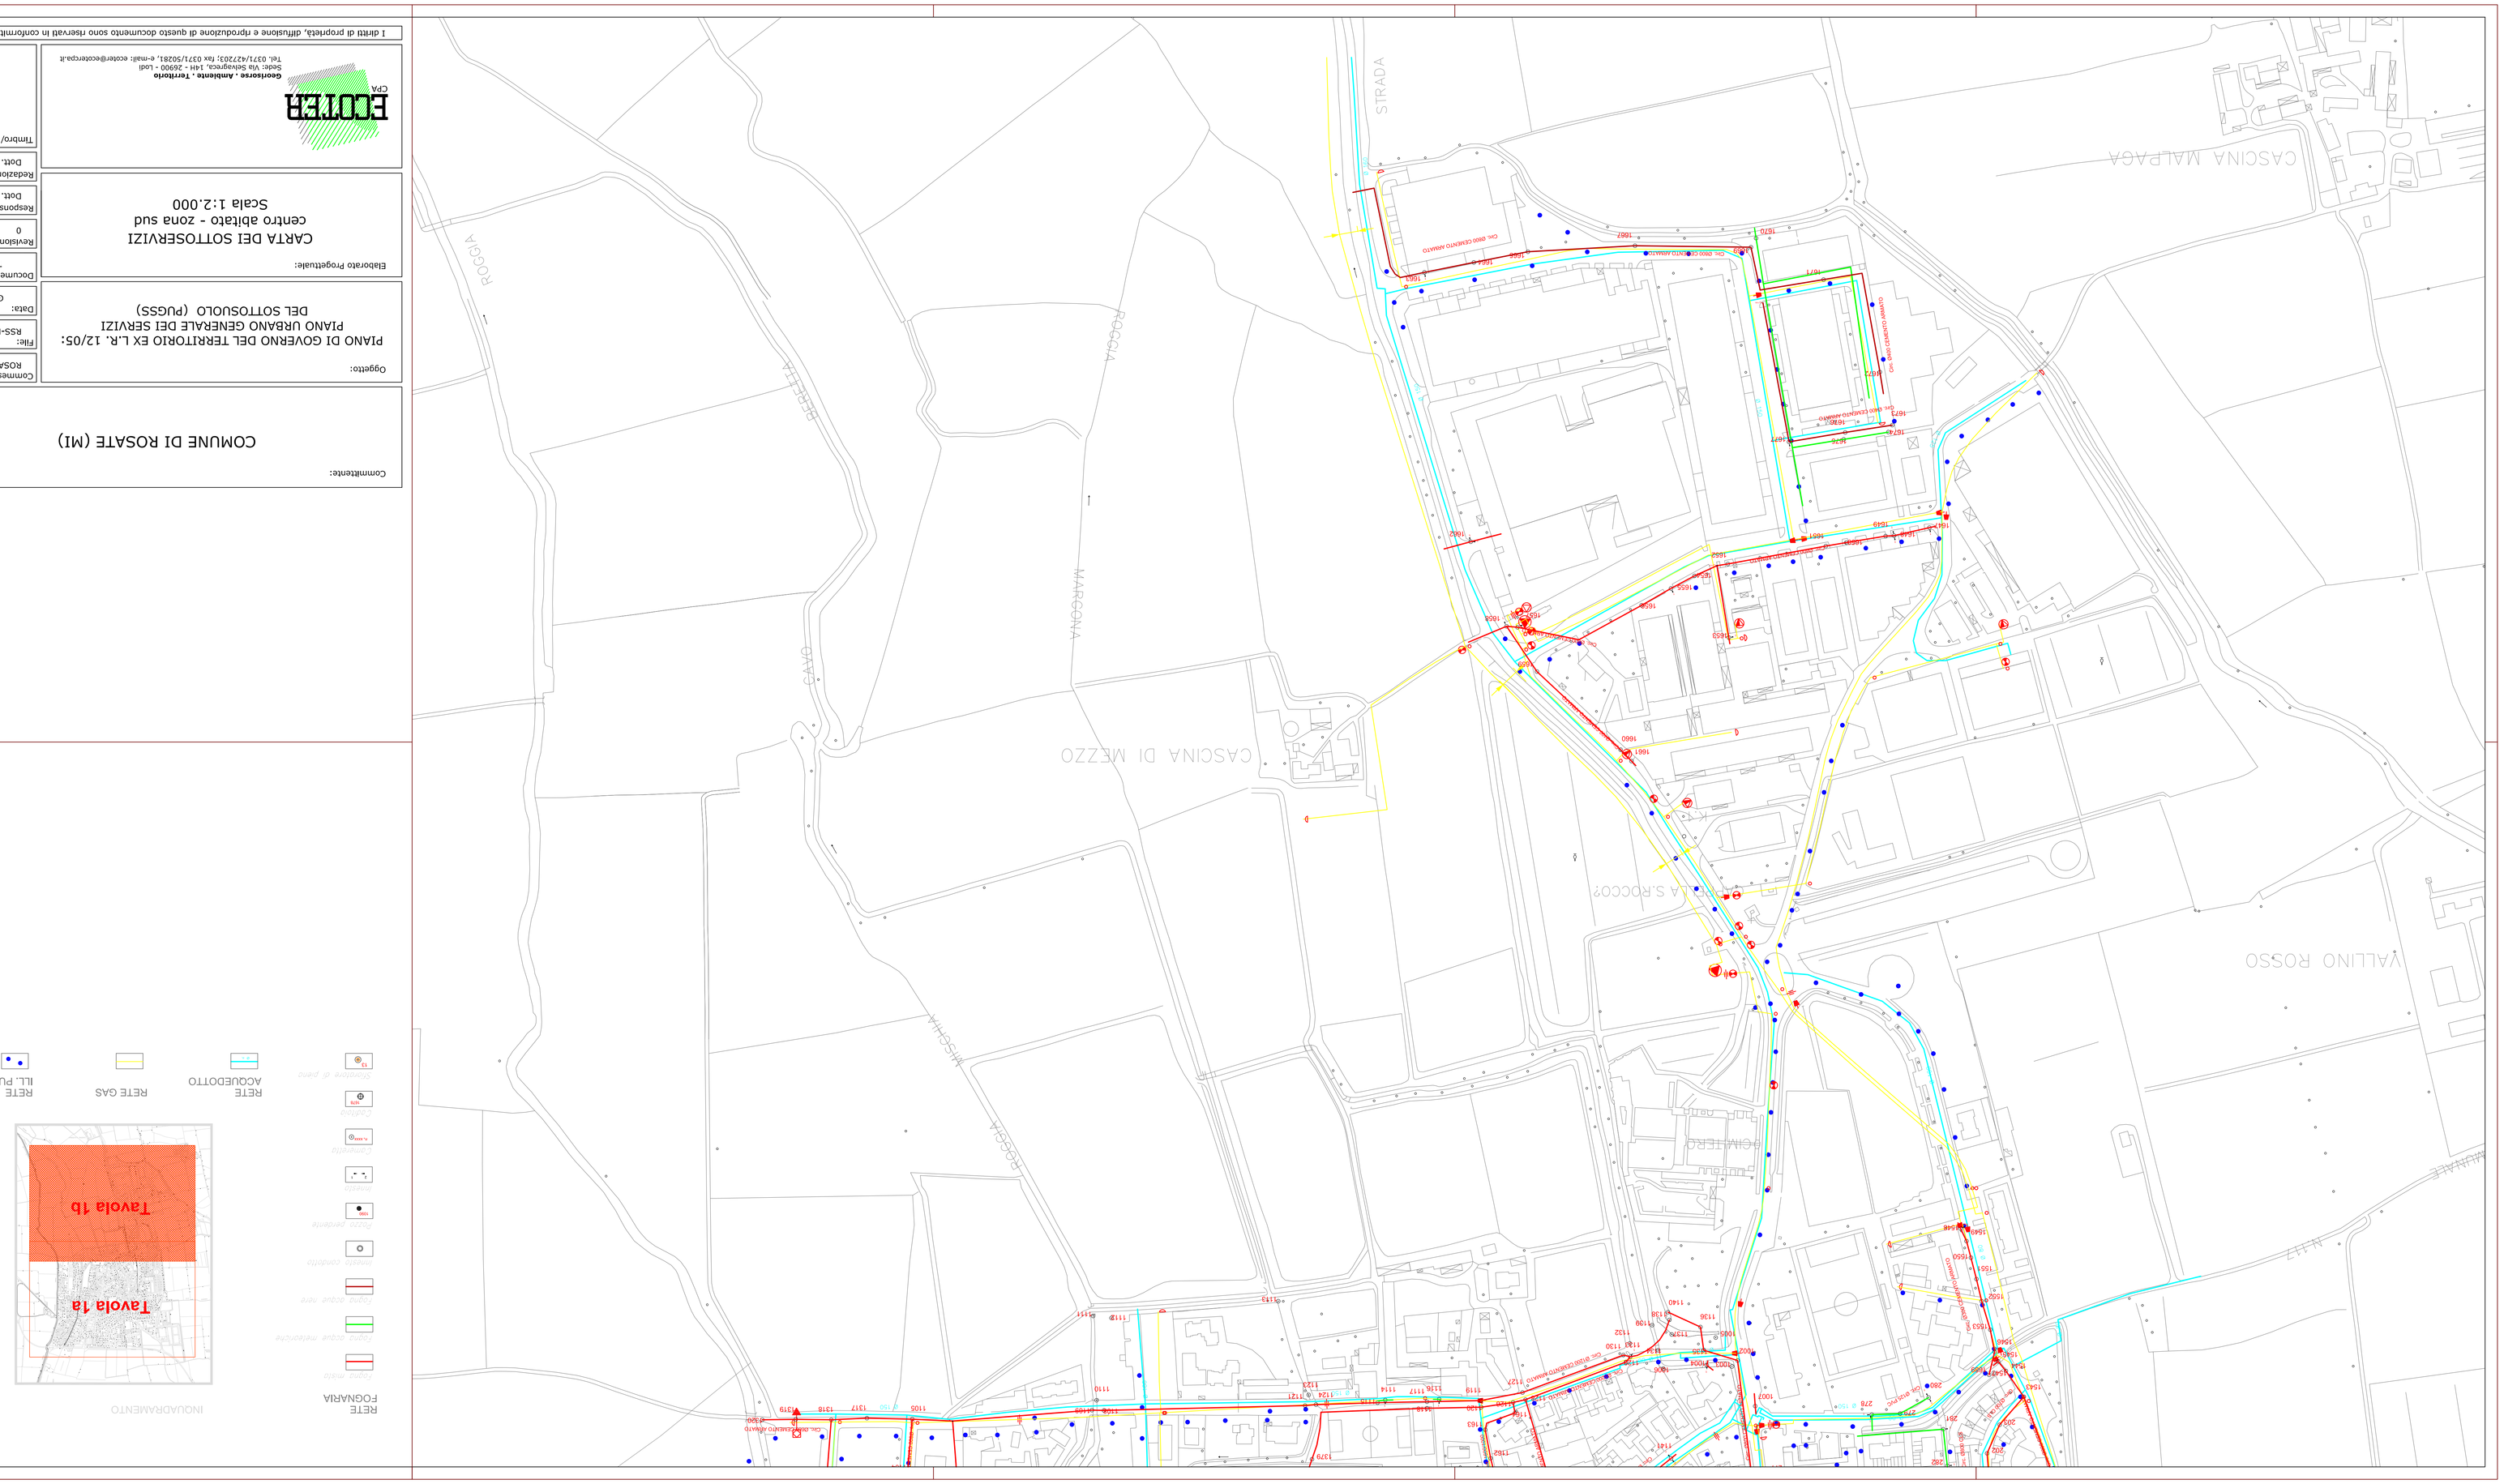
Committente:
COMUNE DI ROSATE (MI)