




SEZIONE A-A' - scala 1:50

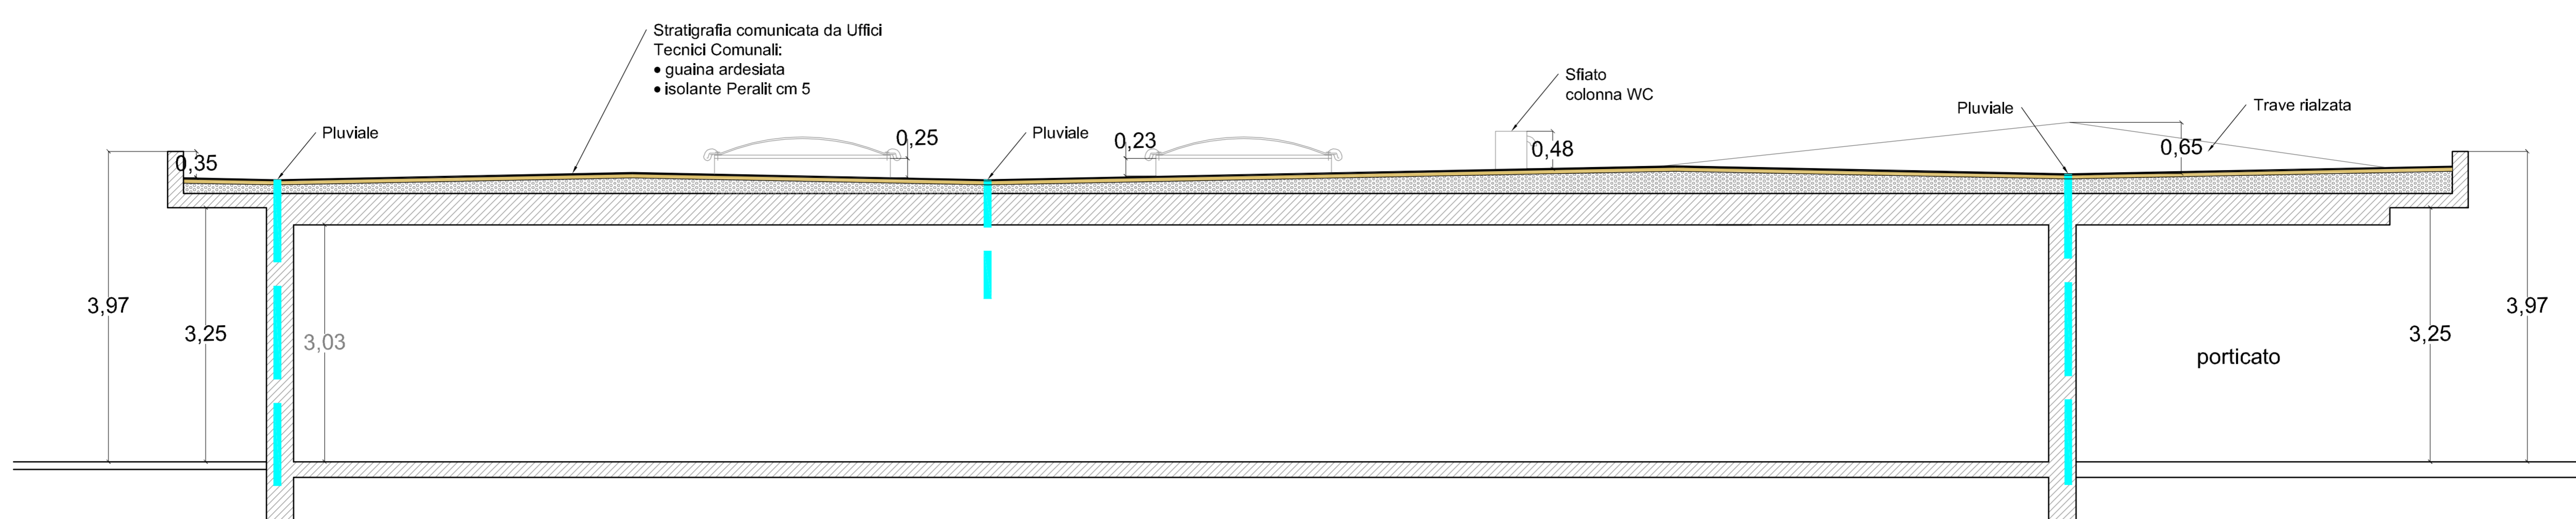


SEZIONE B-B' - scala 1:50

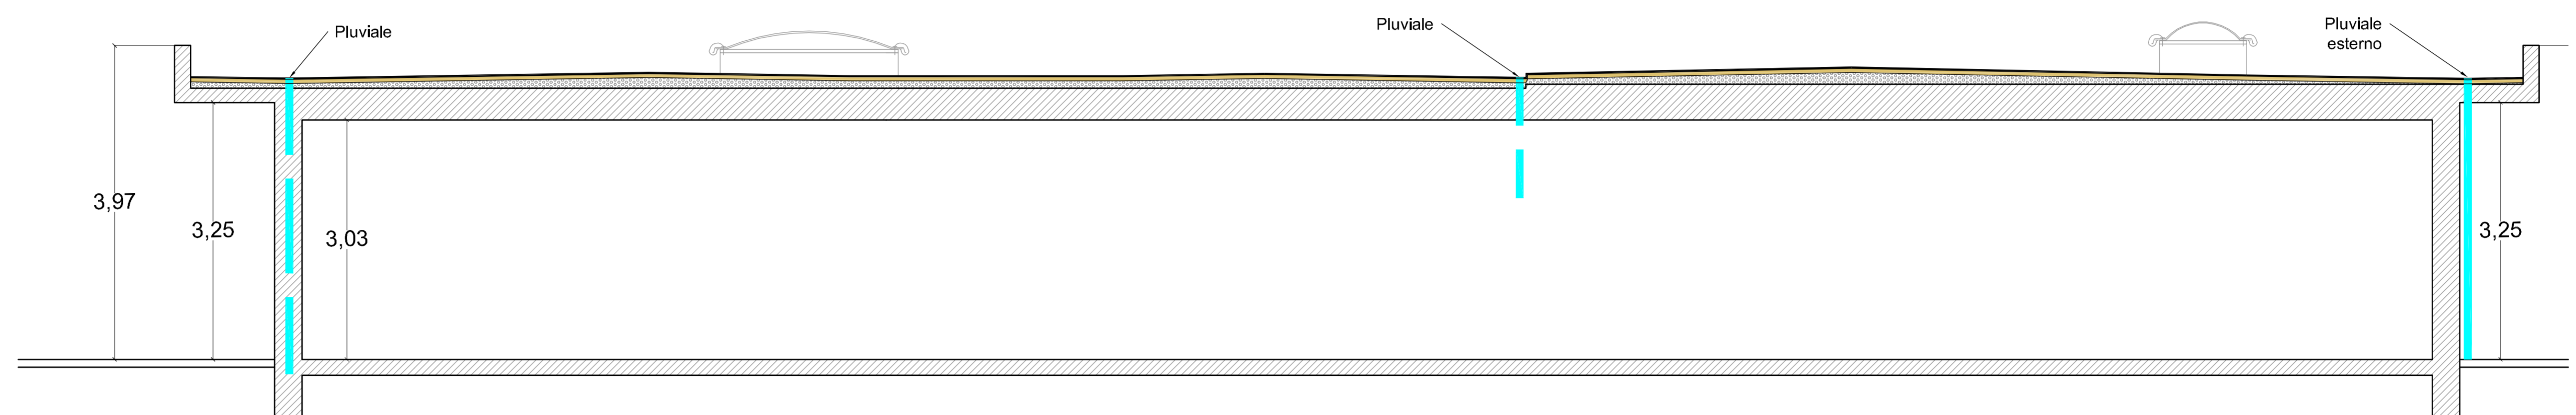


SEZIONE C-C' - scala 1:50

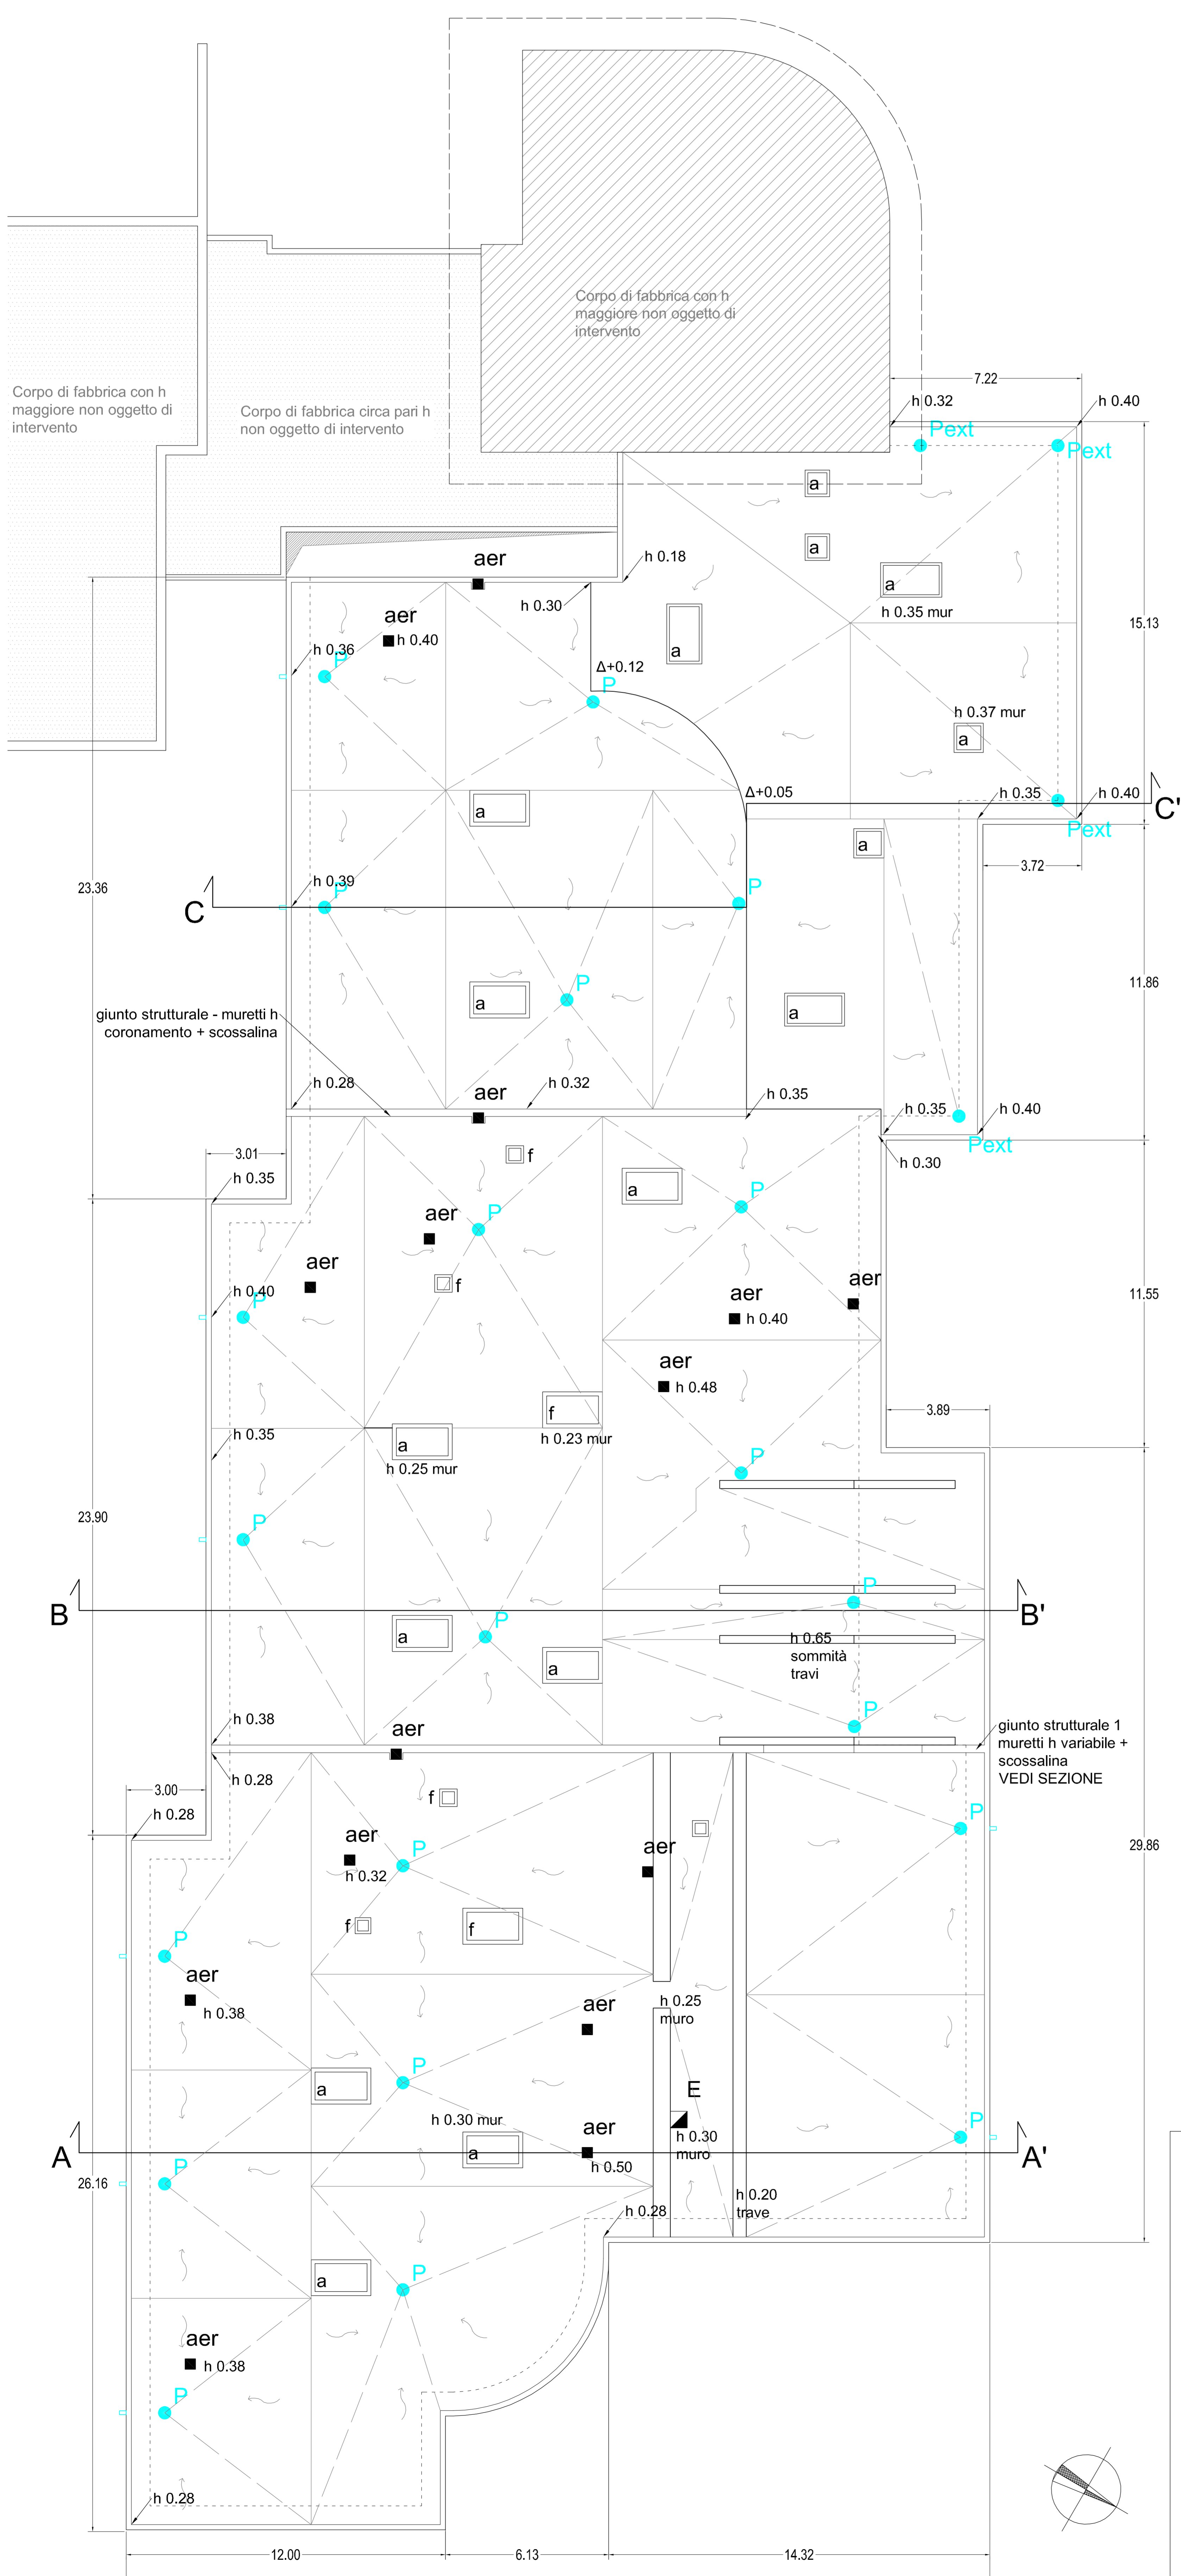

PIANTA COPERTURA - scala 1:100

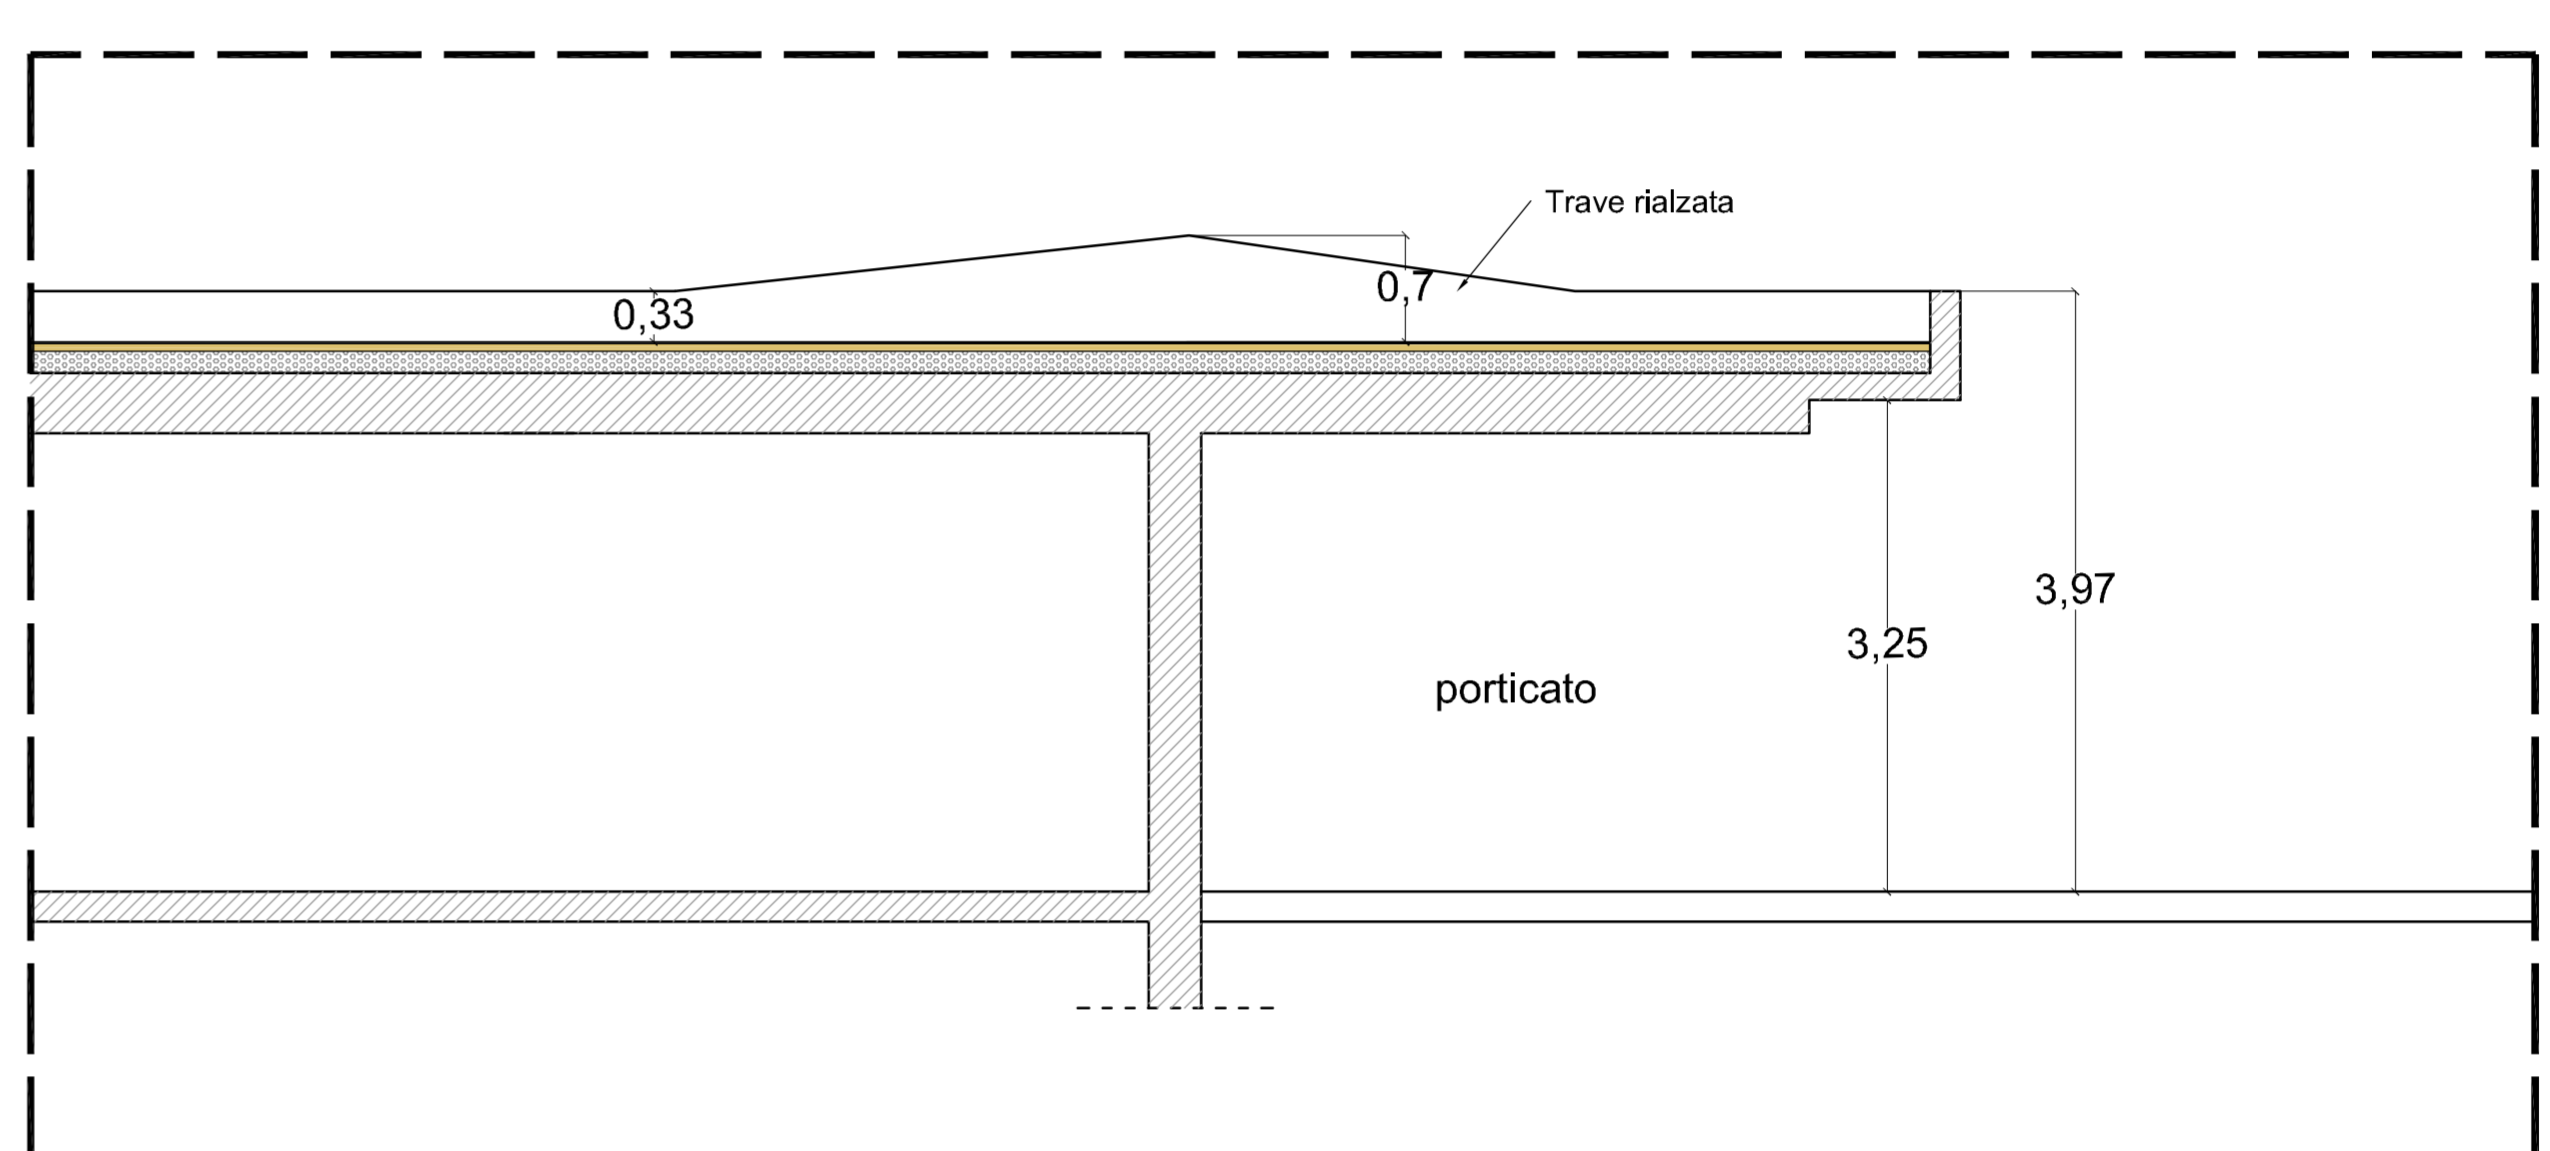

PROFILO MURETTO GIUNTO STRUTTURALE 1 - scala 1:50

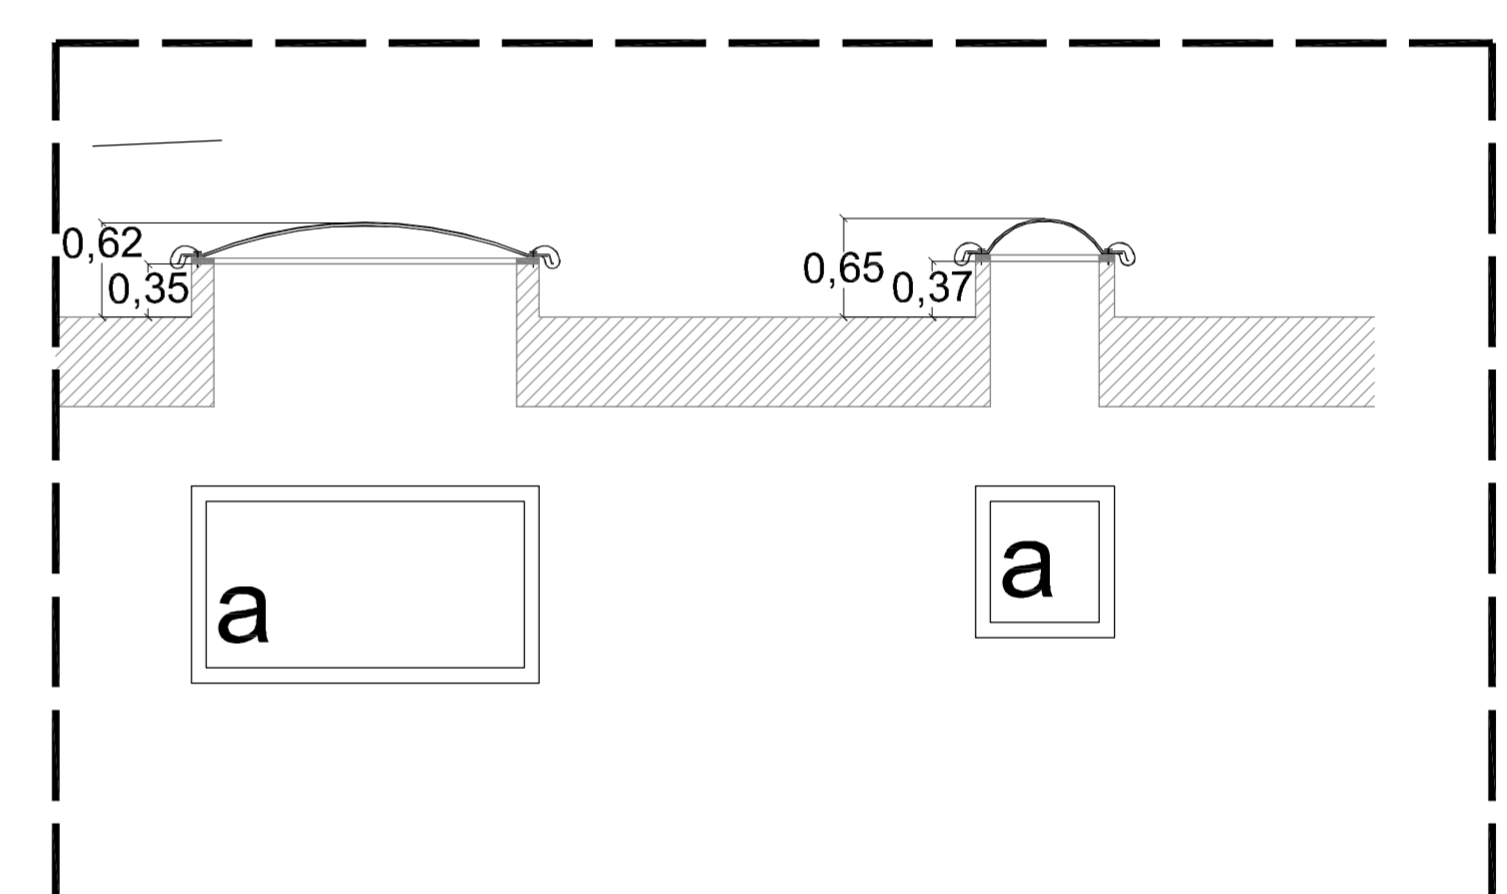

DETTAGLIO CUPOLINI TIPO- scala 1:50



INQUADRAMENTO-VISTA AEREA - scala 1:500

LEGENDA

	Cupolino in policarbonato con telaio alluminio naturale a-apribile; f-fisso
	Sifato colonna WC
	Estrattore a torino cucina
	Pluviale interno muratura (con doccione troppo pieno se perimetrale)
	Pluviale esterno



Comune di ROSATE

SCUOLA MATERNA
Via Circonvallazione 19

Lavori di ristrutturazione
con realizzazione nuova
copertura a falde

PROGETTO DEFINITIVO-ESECUTIVO

1

collaborazione

RILIEVO - STATO DI FATTO 1:500/100/50
osservazione scala

progettisti
dott. arch. Valerio MONTIERI
con
dott. arch. Roberta CECARELLI
dott. arch. M. Cinzia COMANDATORE
dott. arch. Paolo FERRANTE
dott. arch. Mariateresa GOSPARI
dott. arch. Simona TADEI
collaboratori
dott. Ing. Emma MACCHI
dott. arch. Alessandra BAREA

FERRANTE MONTIERI ASSOCIATI

20154 MILANO
Via Paolo Lomazzo, 35
tel. 02 31 800035
fax 02 31 61655
www.ferranteassociati.it
e-mail: studi@fa.it

024 AGOSTO 2014